


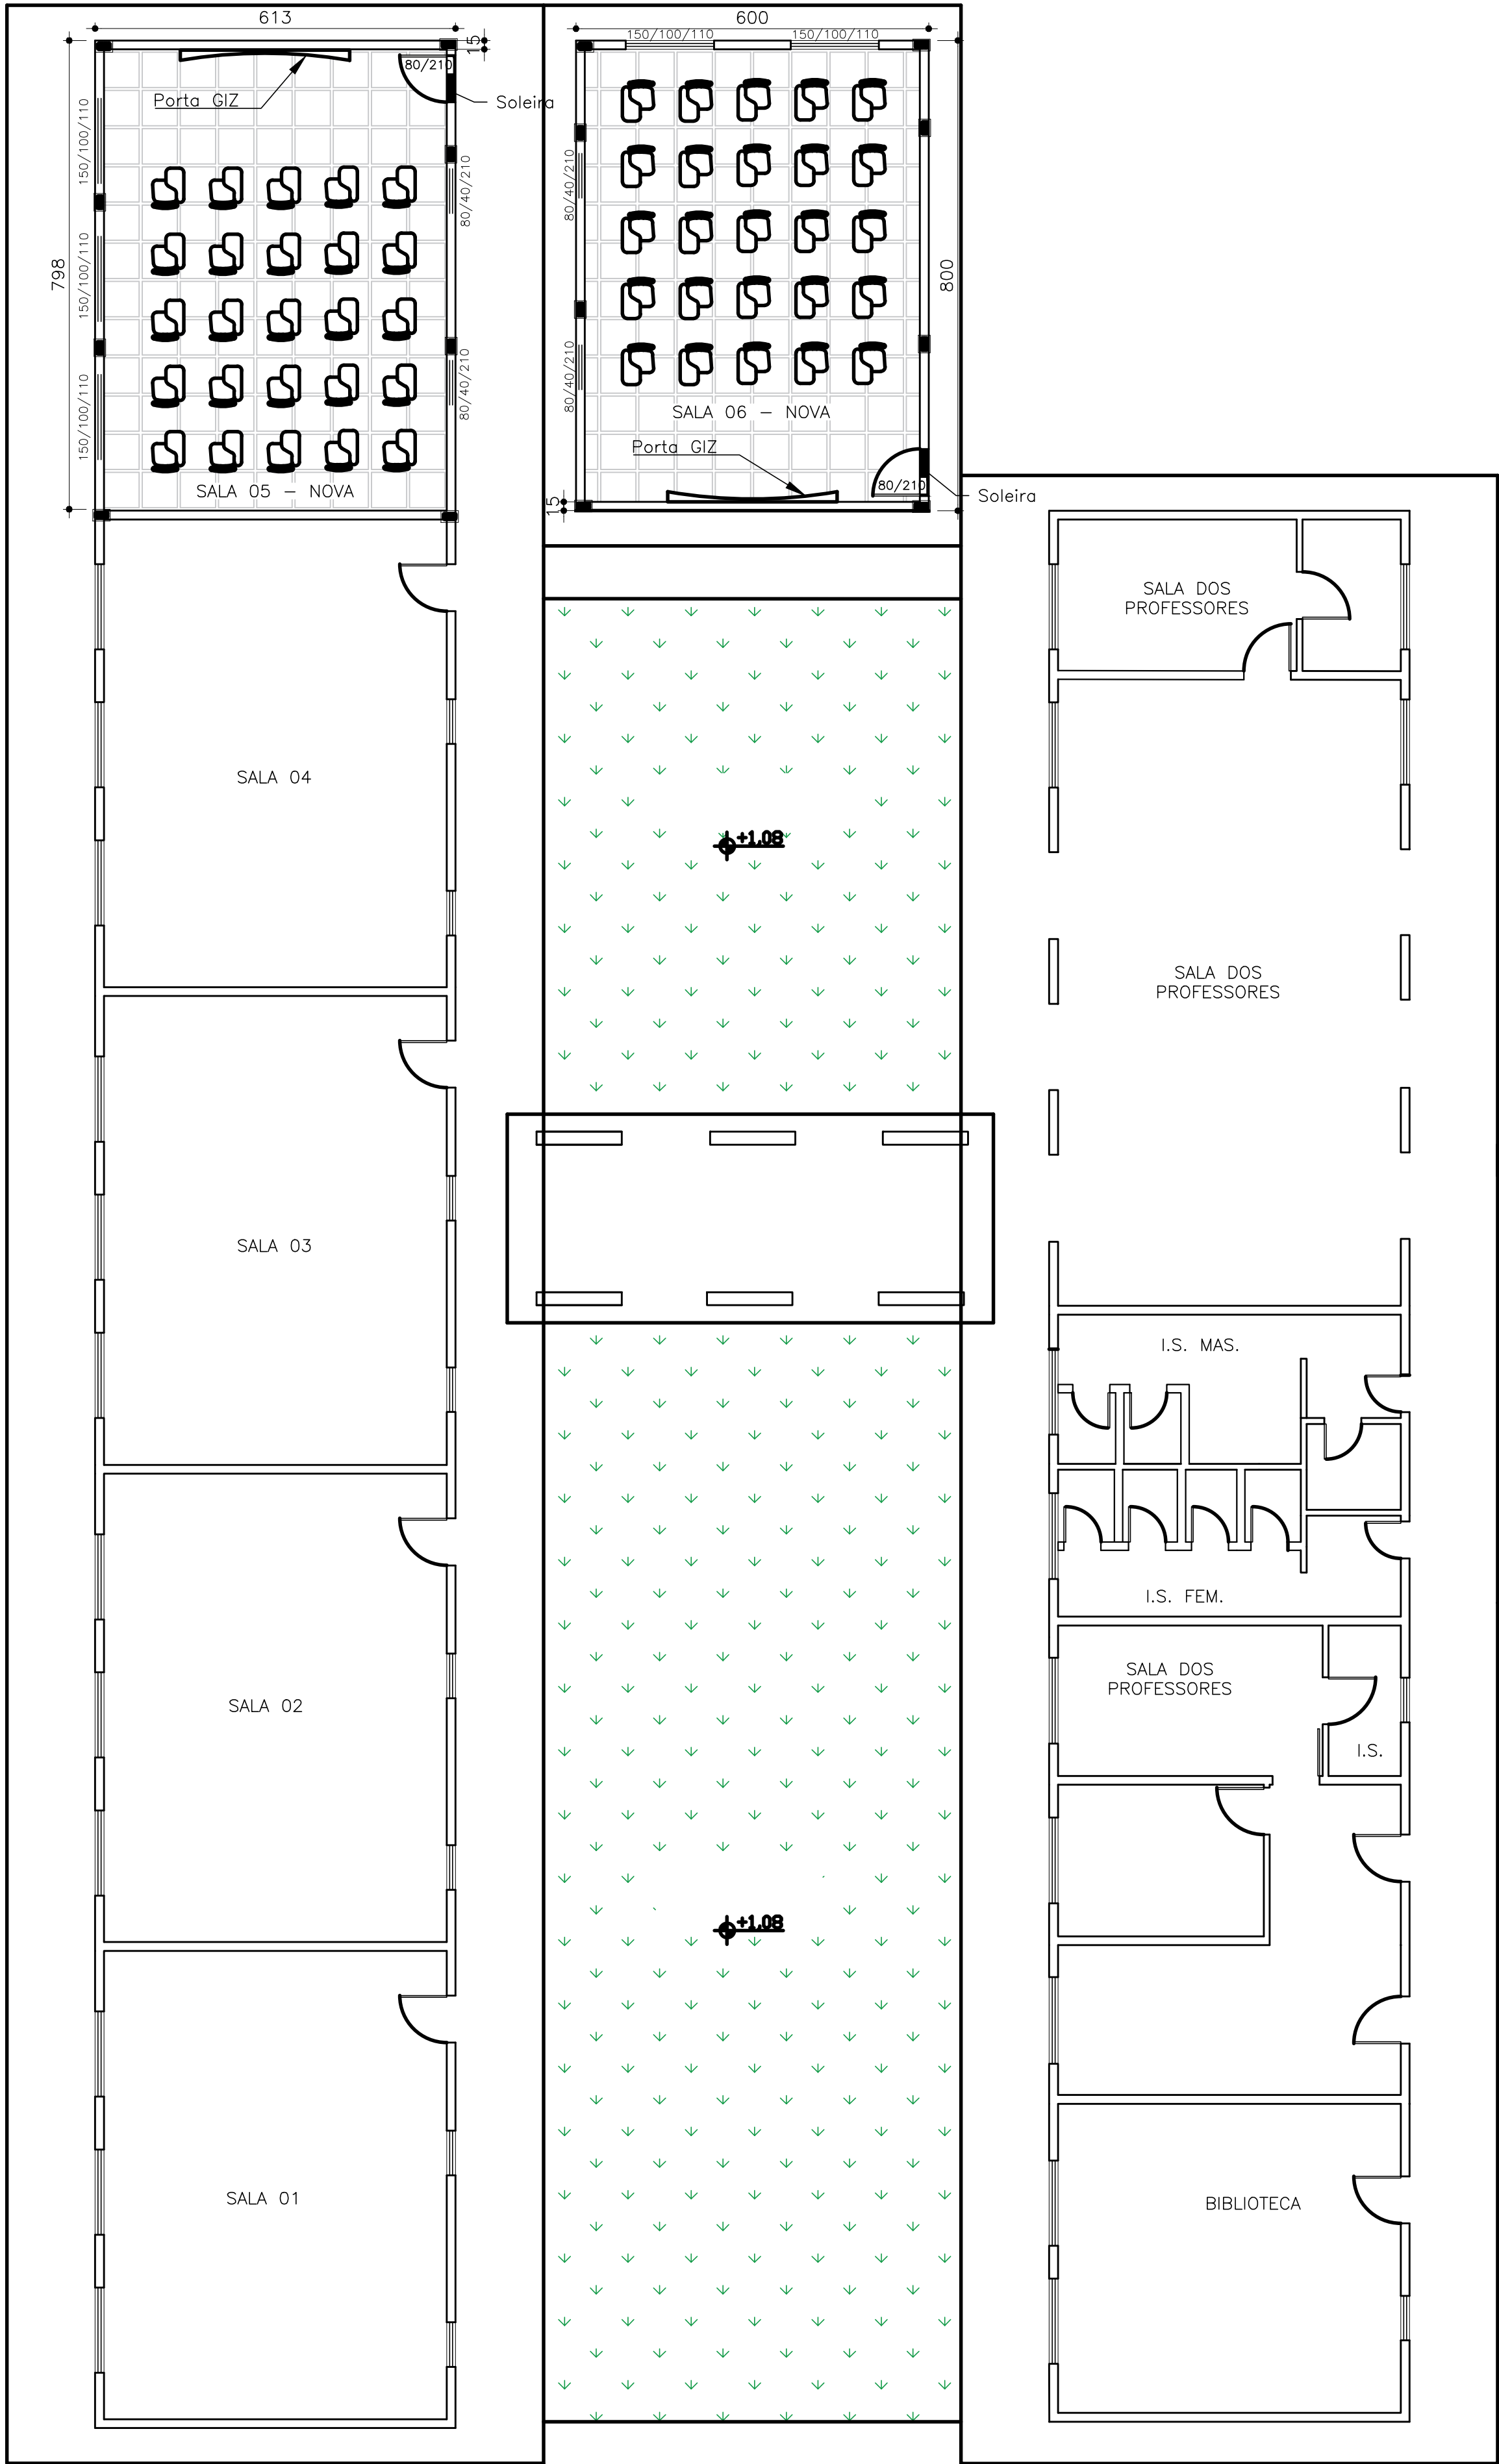


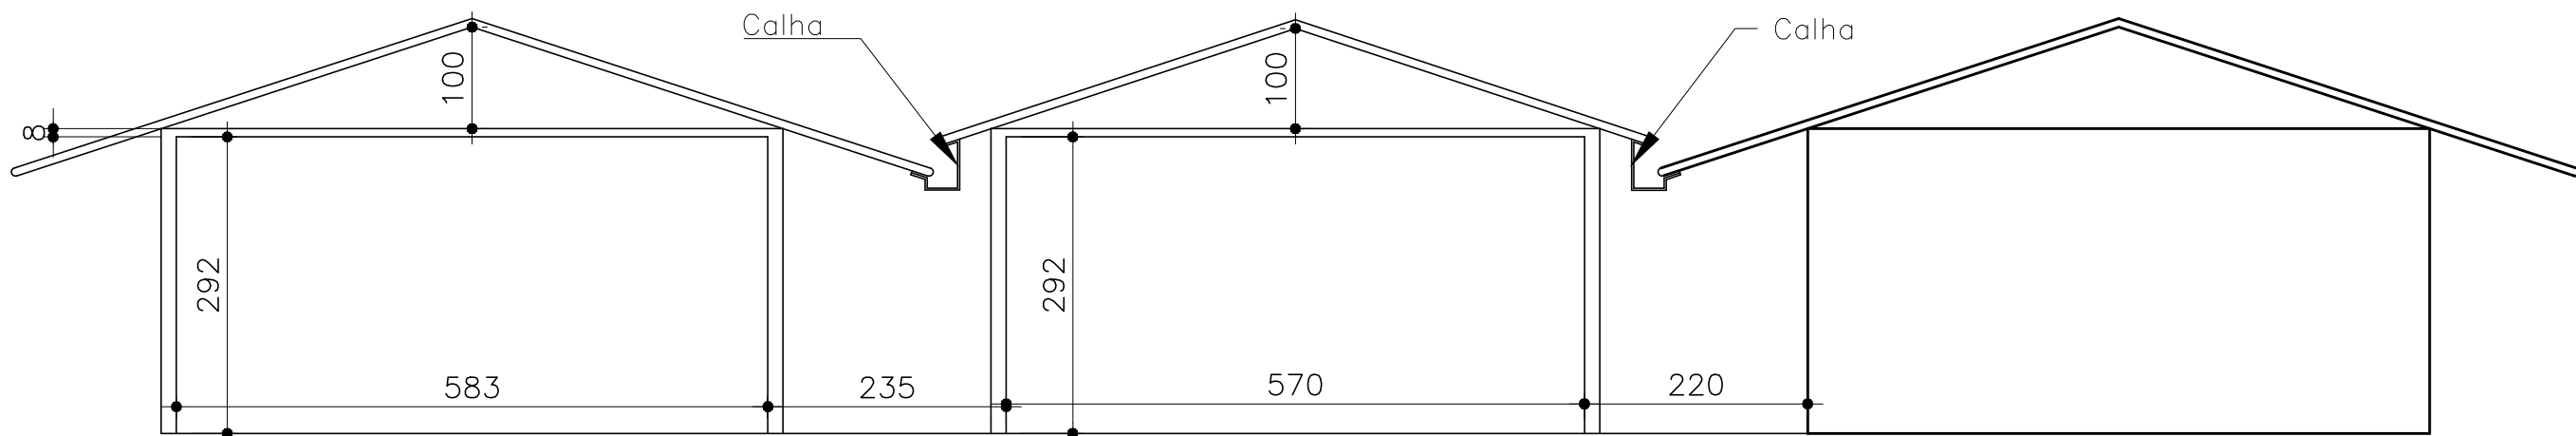


ESCOLA - SERVIÇOS
ESCALA 1:100

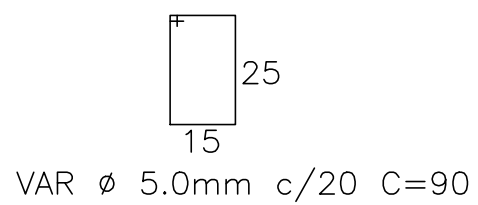


CORTE
ESCALA 1:100

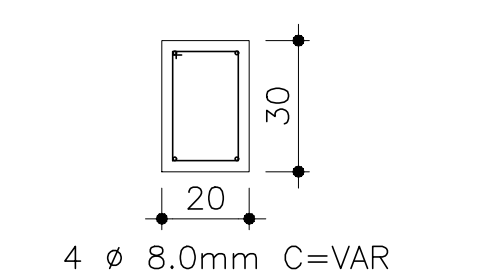


BALDRAME
ESCALA 1:10

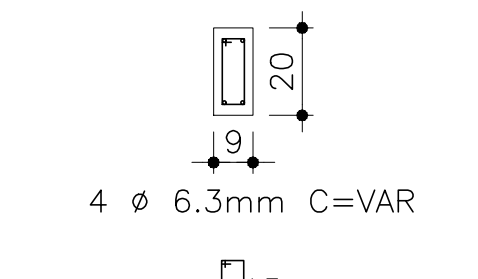


CINTA
ESCALA 1:10

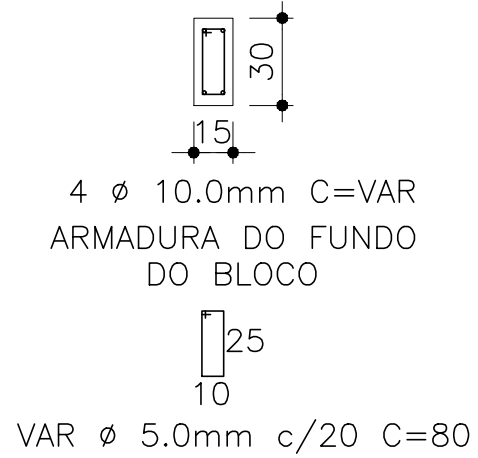

PILAR
ESCALA 1:10

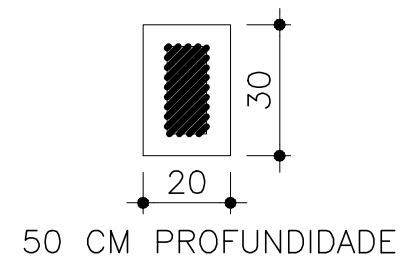

BLOCO
ESCALA 1:10

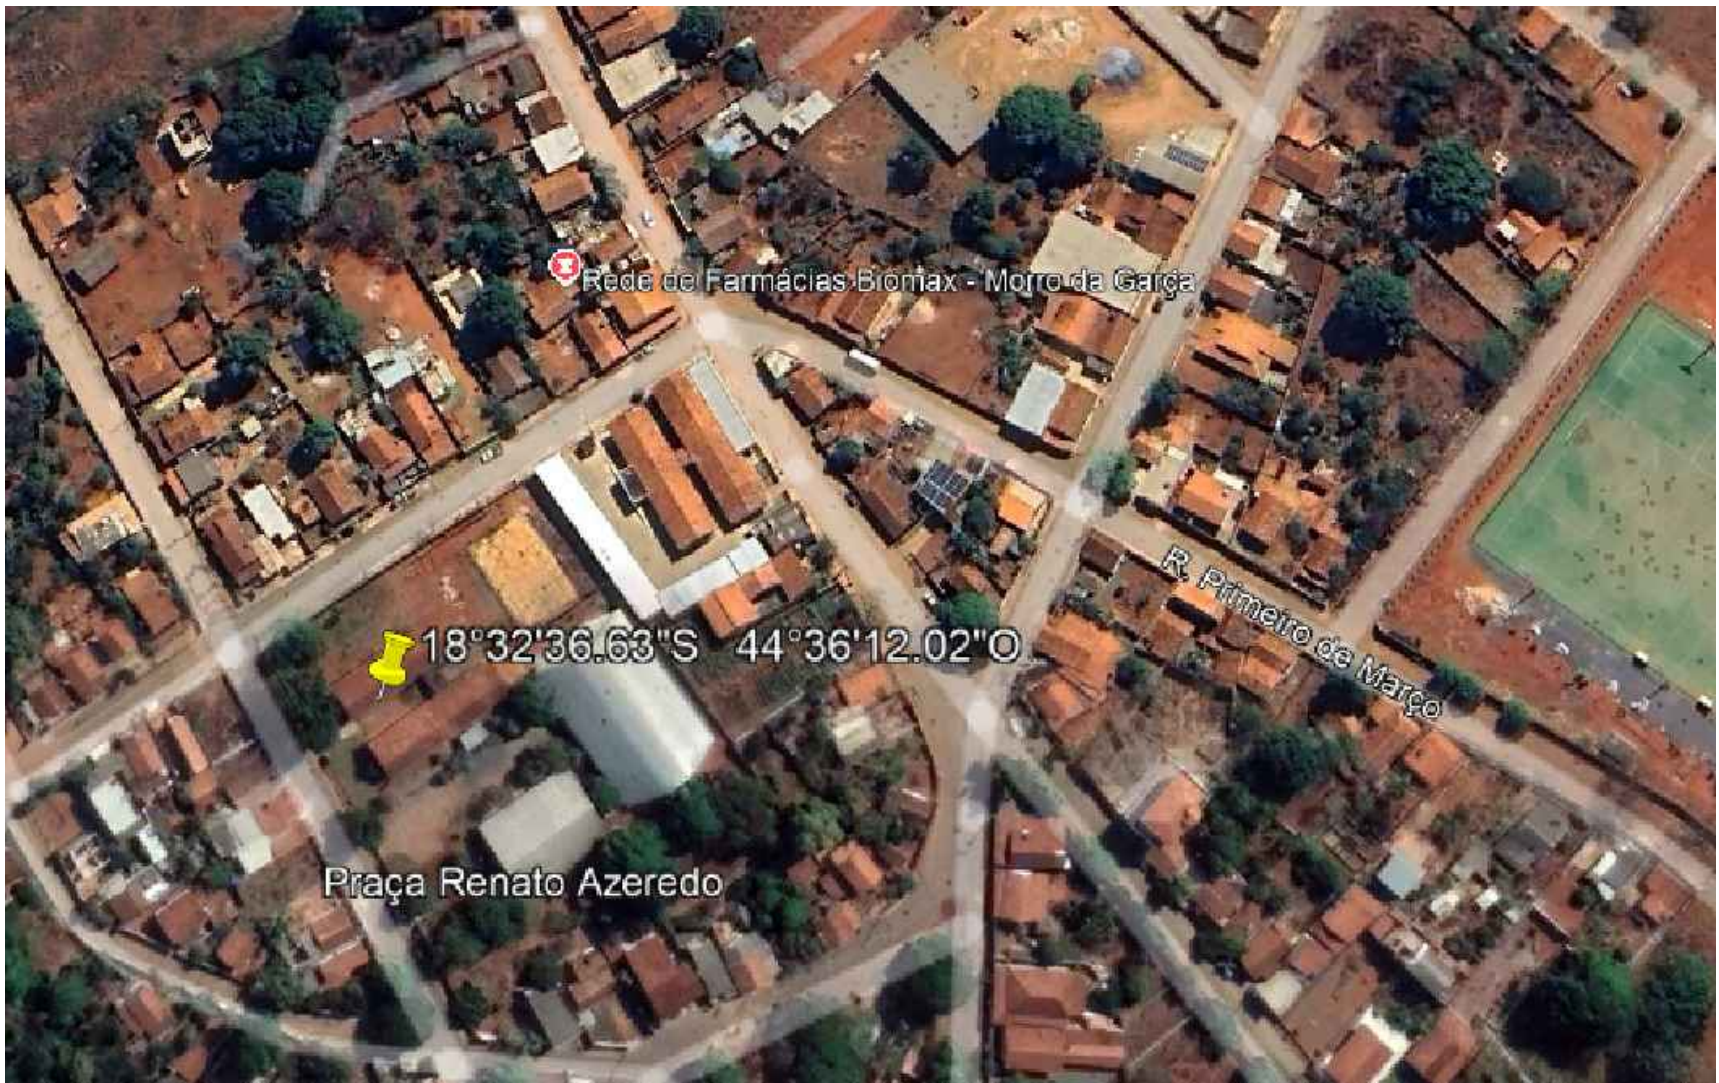

PROJETO REFORMA				
TÍTULO:				
ESCOLA MUNICIPAL NOSSA SENHORA APARECIDA				
ENDEREÇO:				
RUA PREFEITO WALTER COELHO DA ROCHA 298 CENTRO, MORRO DA GARÇA				
PROPRIETÁRIO:			RESPONSÁVEL TÉCNICO:	
PREFEITURA MUNICIPAL DE MORRO DA GARÇA			MIGUEL GUSTAVO DA SILVA CREA/MG: 245351/D	
DATA	ESCALA	FOLHA	REVISÃO	CONTEÚDO
05/02/2025	INDICADA	01/01	00	PLANTA BAIXA, CORTES E DETALHAMENTOS
OBSERVAÇÕES:				