


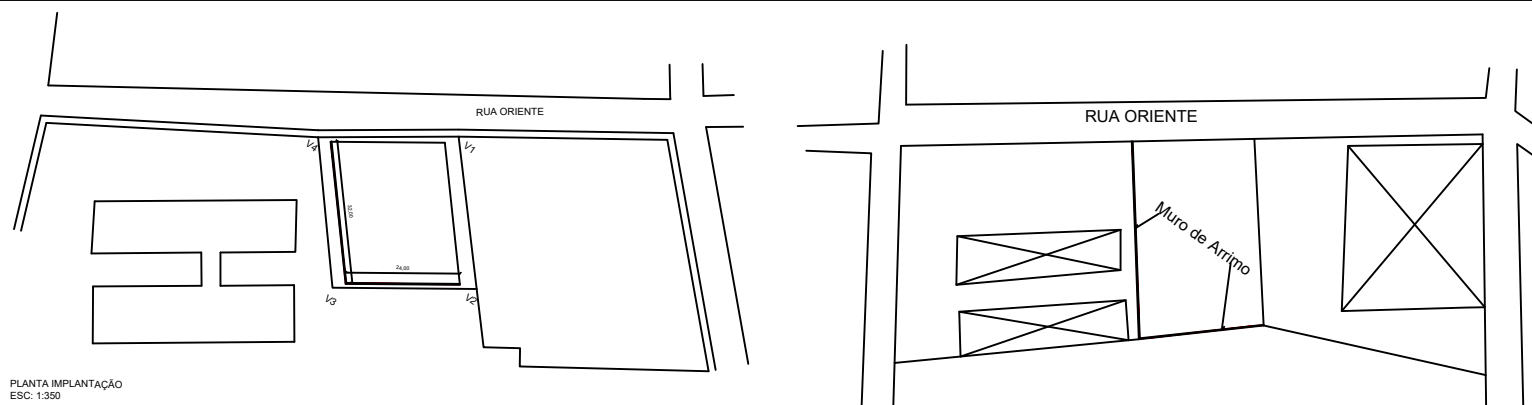


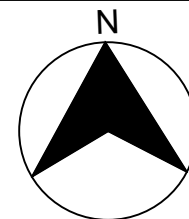

PLANTA IMPLANTAÇÃO
ESC: 1:350

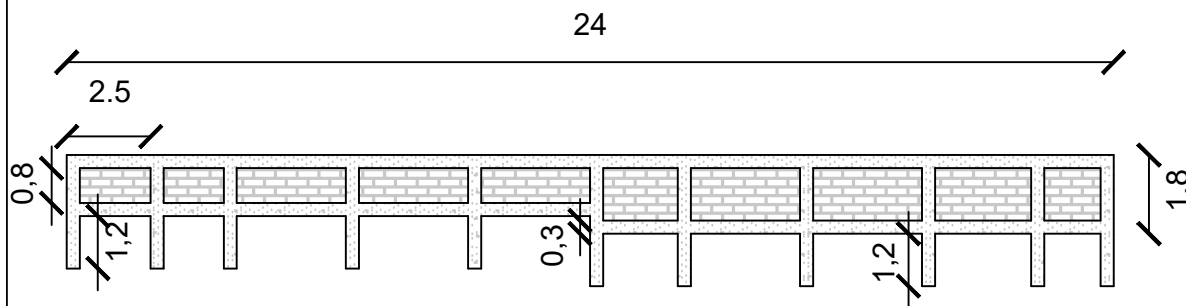

MURO DIVISA - FUNDOS
ESC: 1:100

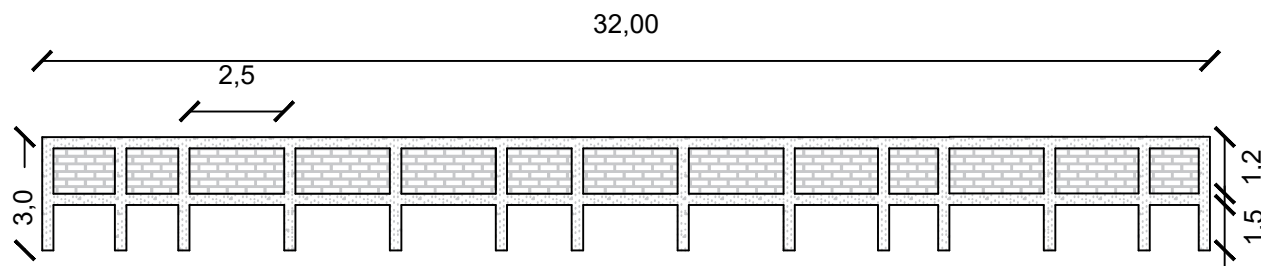

MURO LATERAL
ESC: 1:100



PREFEITURA MUNICIPAL DE MORRO DA GARÇA ESTADO DE MINAS GERAIS			
Obra: CONSTRUÇÃO MURO DE ARRIMO		Nº ART:	
Endereço: RUA ORIENTE, S/N - SEDE DO MUNICÍPIO DE MORRO DA GARÇA/MG			
Proprietário: MÁRCIO TÚLIO LEITE ROCHA		CNPJ: 17.695.040/0001-06	
Responsável Técnico: MIGUEL GUSTAVO DA SILVA		CREA: MG 245351/D	
Conteúdo: CROQUI DE IMPLANTAÇÃO.			
Área Total: 124,80 M²	Perímetro: 56,0 M	Data: JULHO/2024 Última revisão: JULHO/2024	Escala: (indicadas) Folha 01/01