


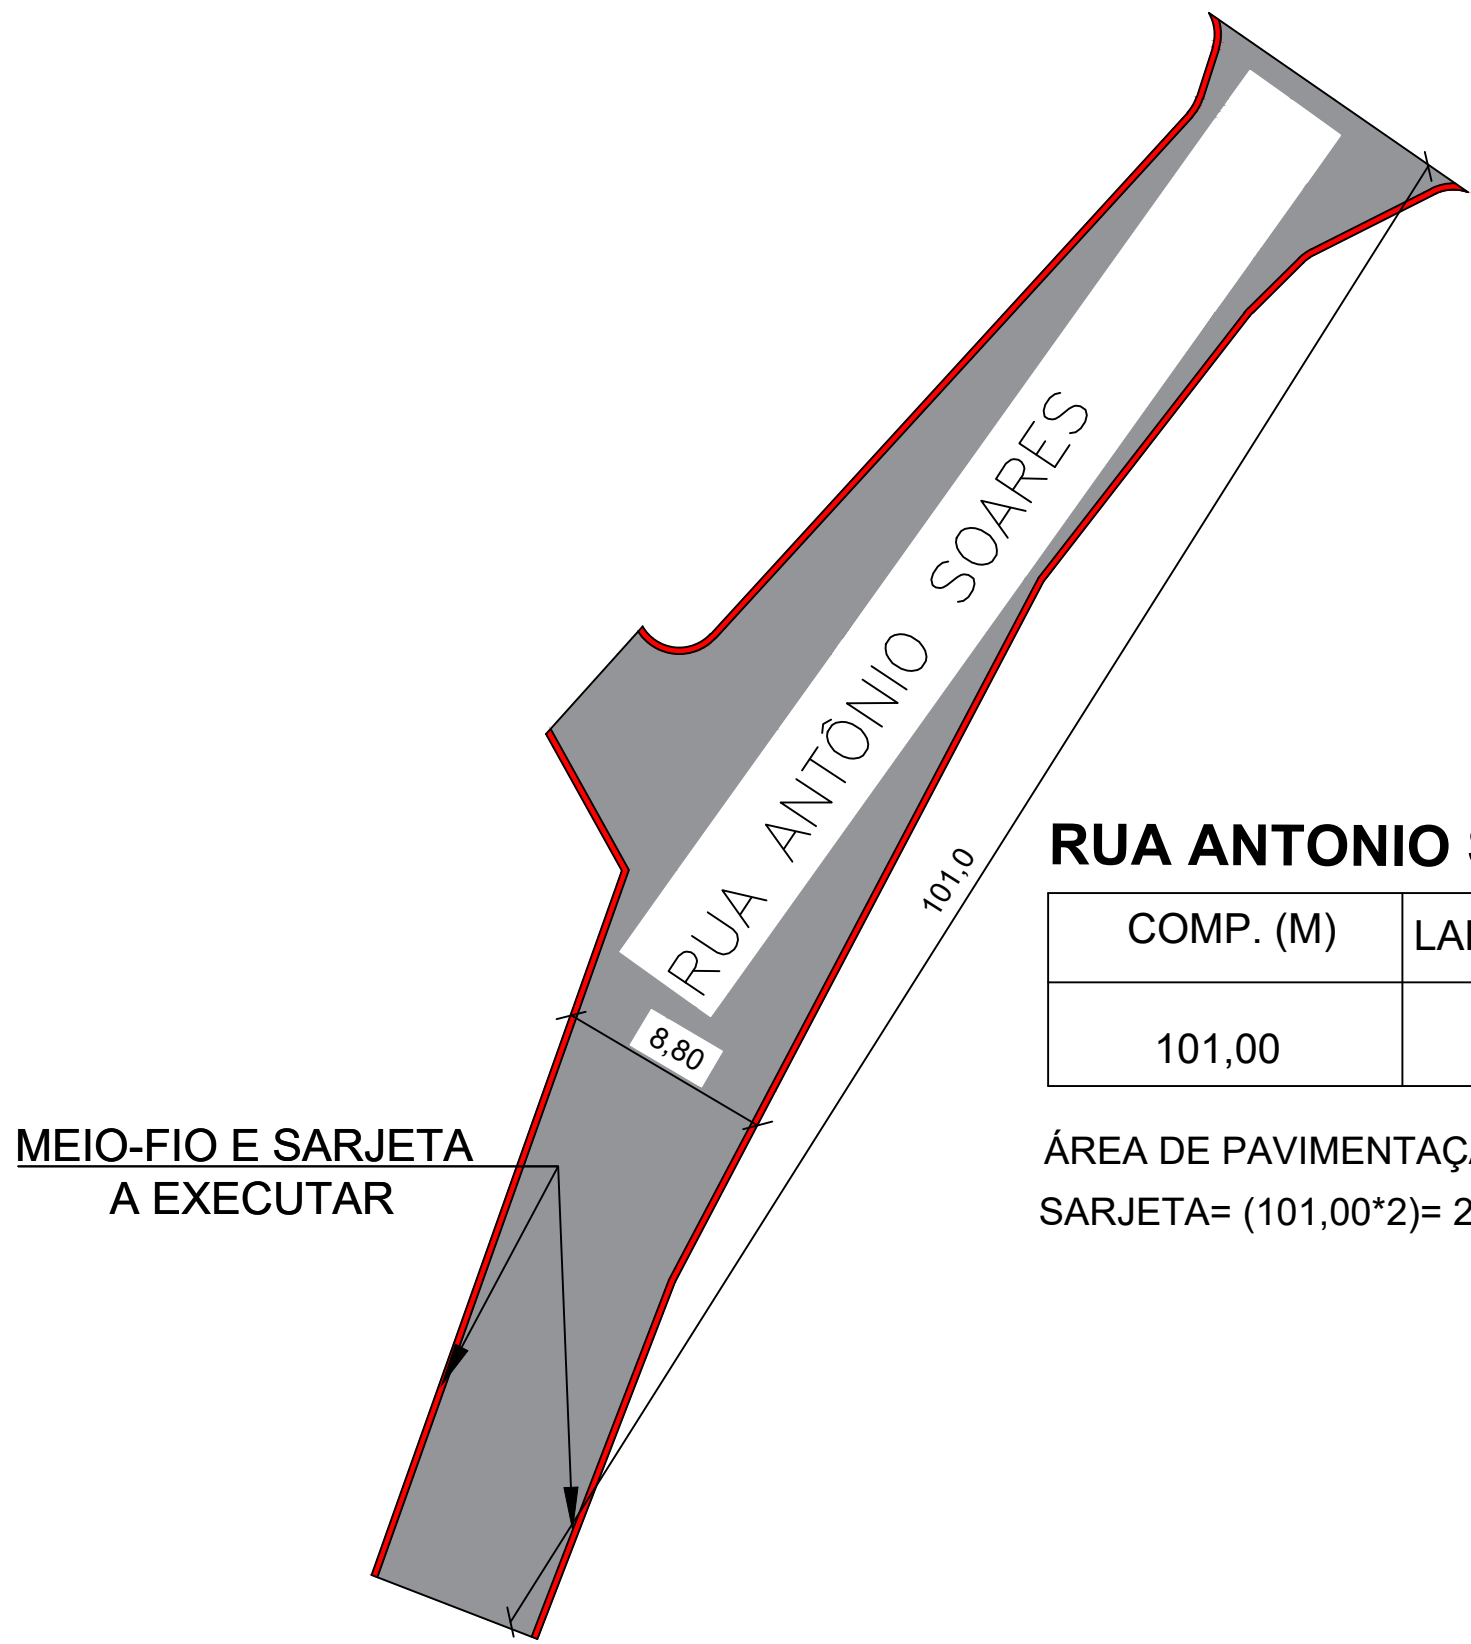


RUA ANTONIO SOARES

COMP. (M)	LARGURA MÉDIA (M)	ÁREA TOTAL (M²)
101,00	8,80	889,55

ÁREA DE PAVIMENTAÇÃO = (101,00)*(8,80)= 889,55 M²
SARJETA= (101,00*2)= 202,00 M

PROJETO DE PAVIMENTAÇÃO E DRENAGEM

ESCALA- 1:250

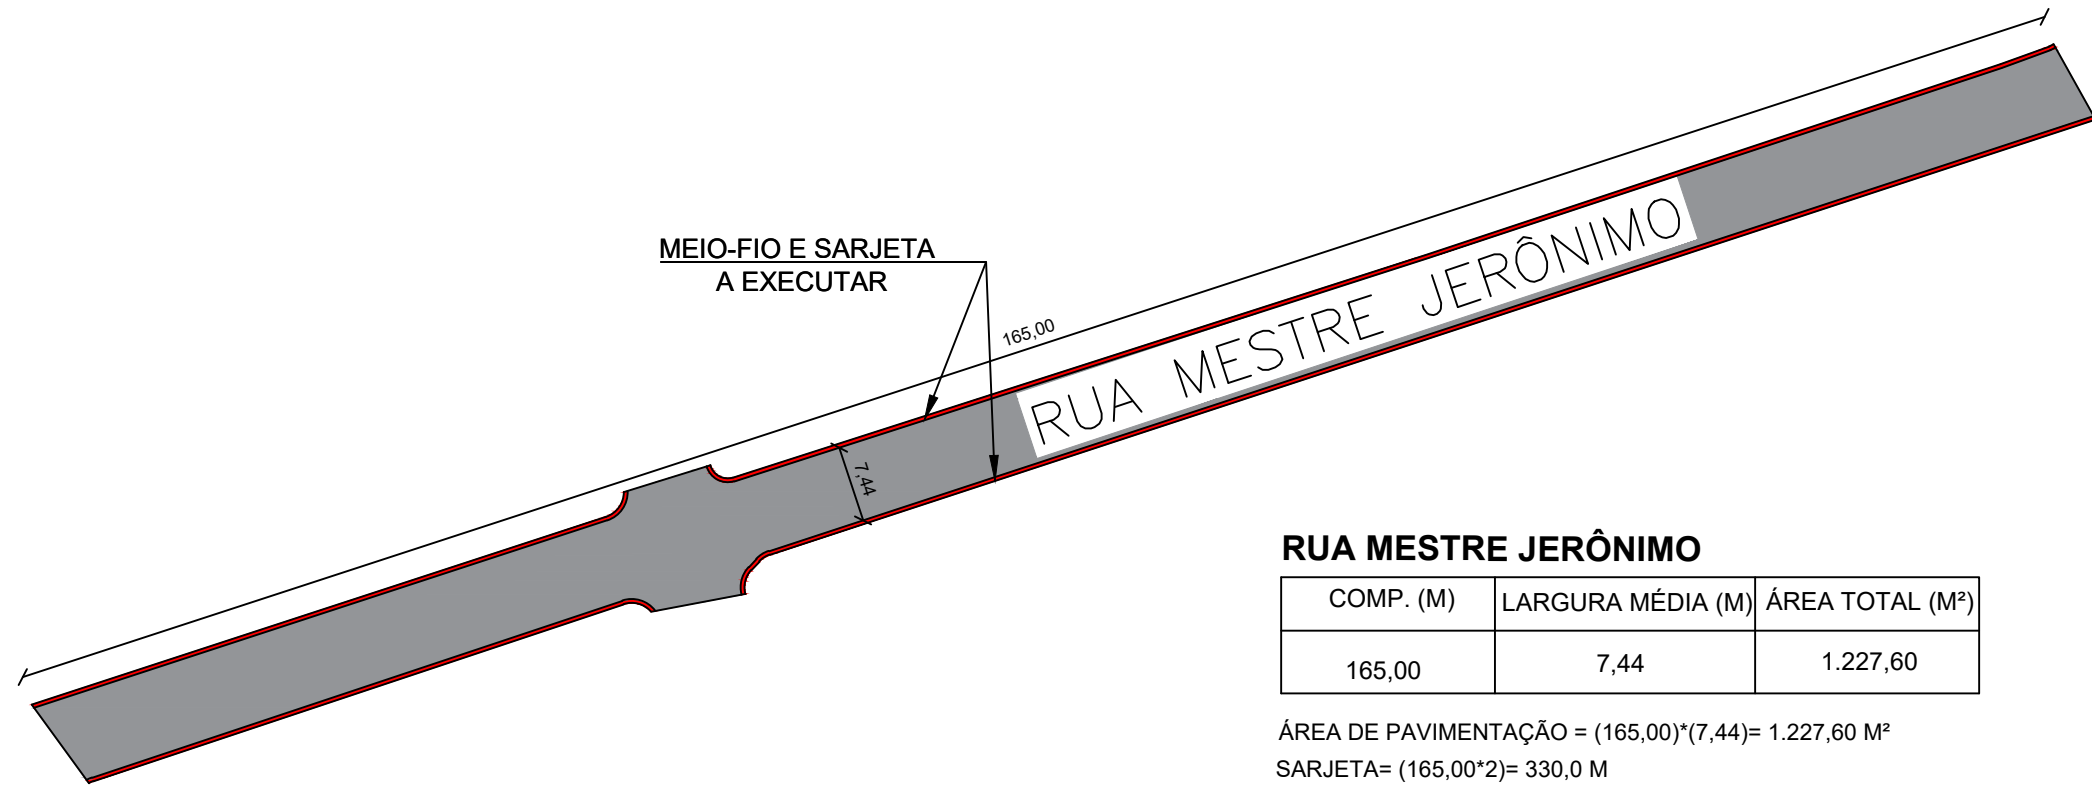


RUA MESTRE JERÔNIMO

COMP. (M)	LARGURA MÉDIA (M)	ÁREA TOTAL (M²)
165,00	7,44	1.227,60

ÁREA DE PAVIMENTAÇÃO = (165,00)*(7,44)= 1.227,60 M²
SARJETA= (165,00*2)= 330,0 M


PROJETO DE PAVIMENTAÇÃO E DRENAGEM

ESCALA- 1:250

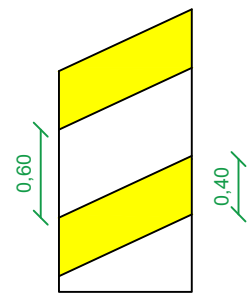

PINTURA DA LOMBADA

ESCALA- 1:250

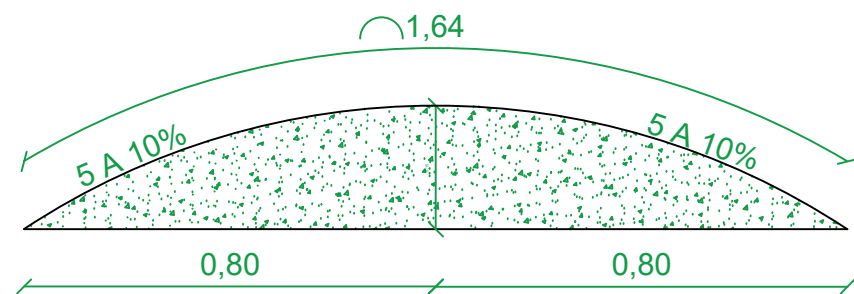

CROQUI LOMBADA

ESCALA- 1:250


LEGENDA

	PAVIMENTAÇÃO EM TSD A EXECUTAR
	MEIO-FIO E SARJETA A EXECUTAR

RUA VICENTE DE PAULA LEITE


COMP. (M)	LARGURA MÉDIA (M)	ÁREA TOTAL (M²)
202,11	4,15	839,15

ÁREA DE PAVIMENTAÇÃO = (202,11)*(4,15)= 839,15 M²
SARJETA= (202,11*2)= 404,22 M

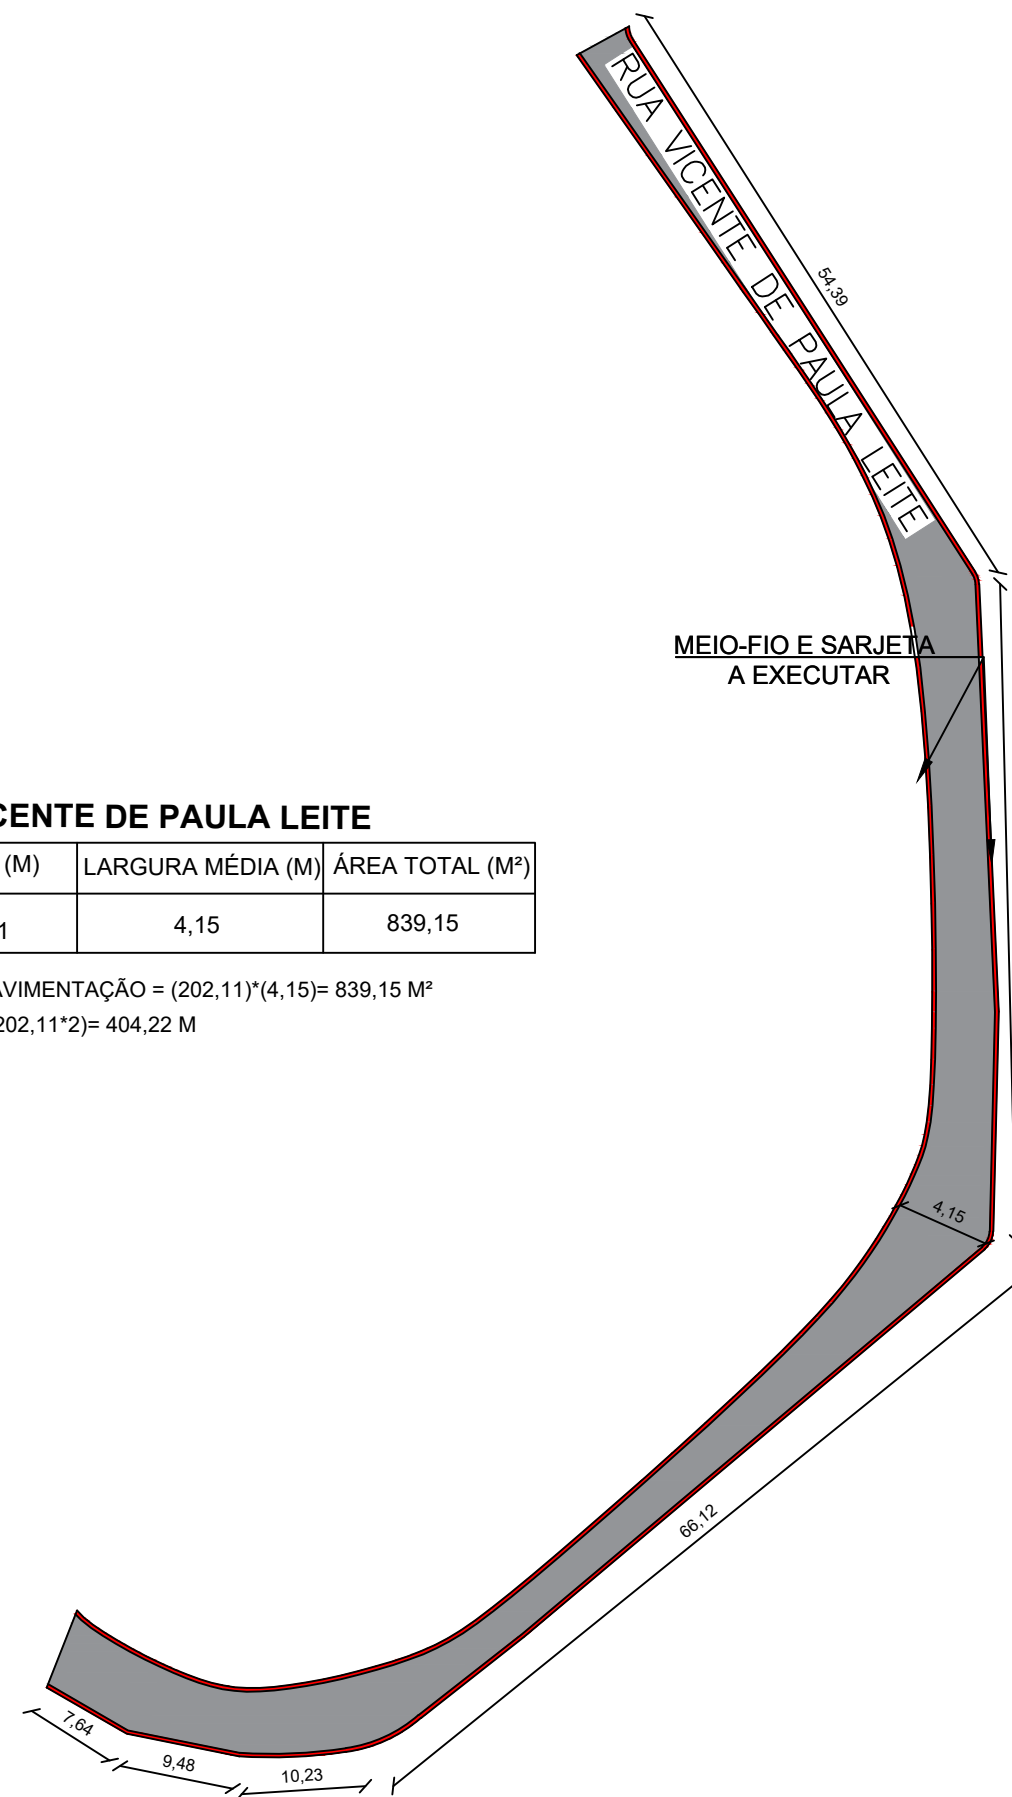

PROJETO DE PAVIMENTAÇÃO E DRENAGEM

ESCALA- 1:250

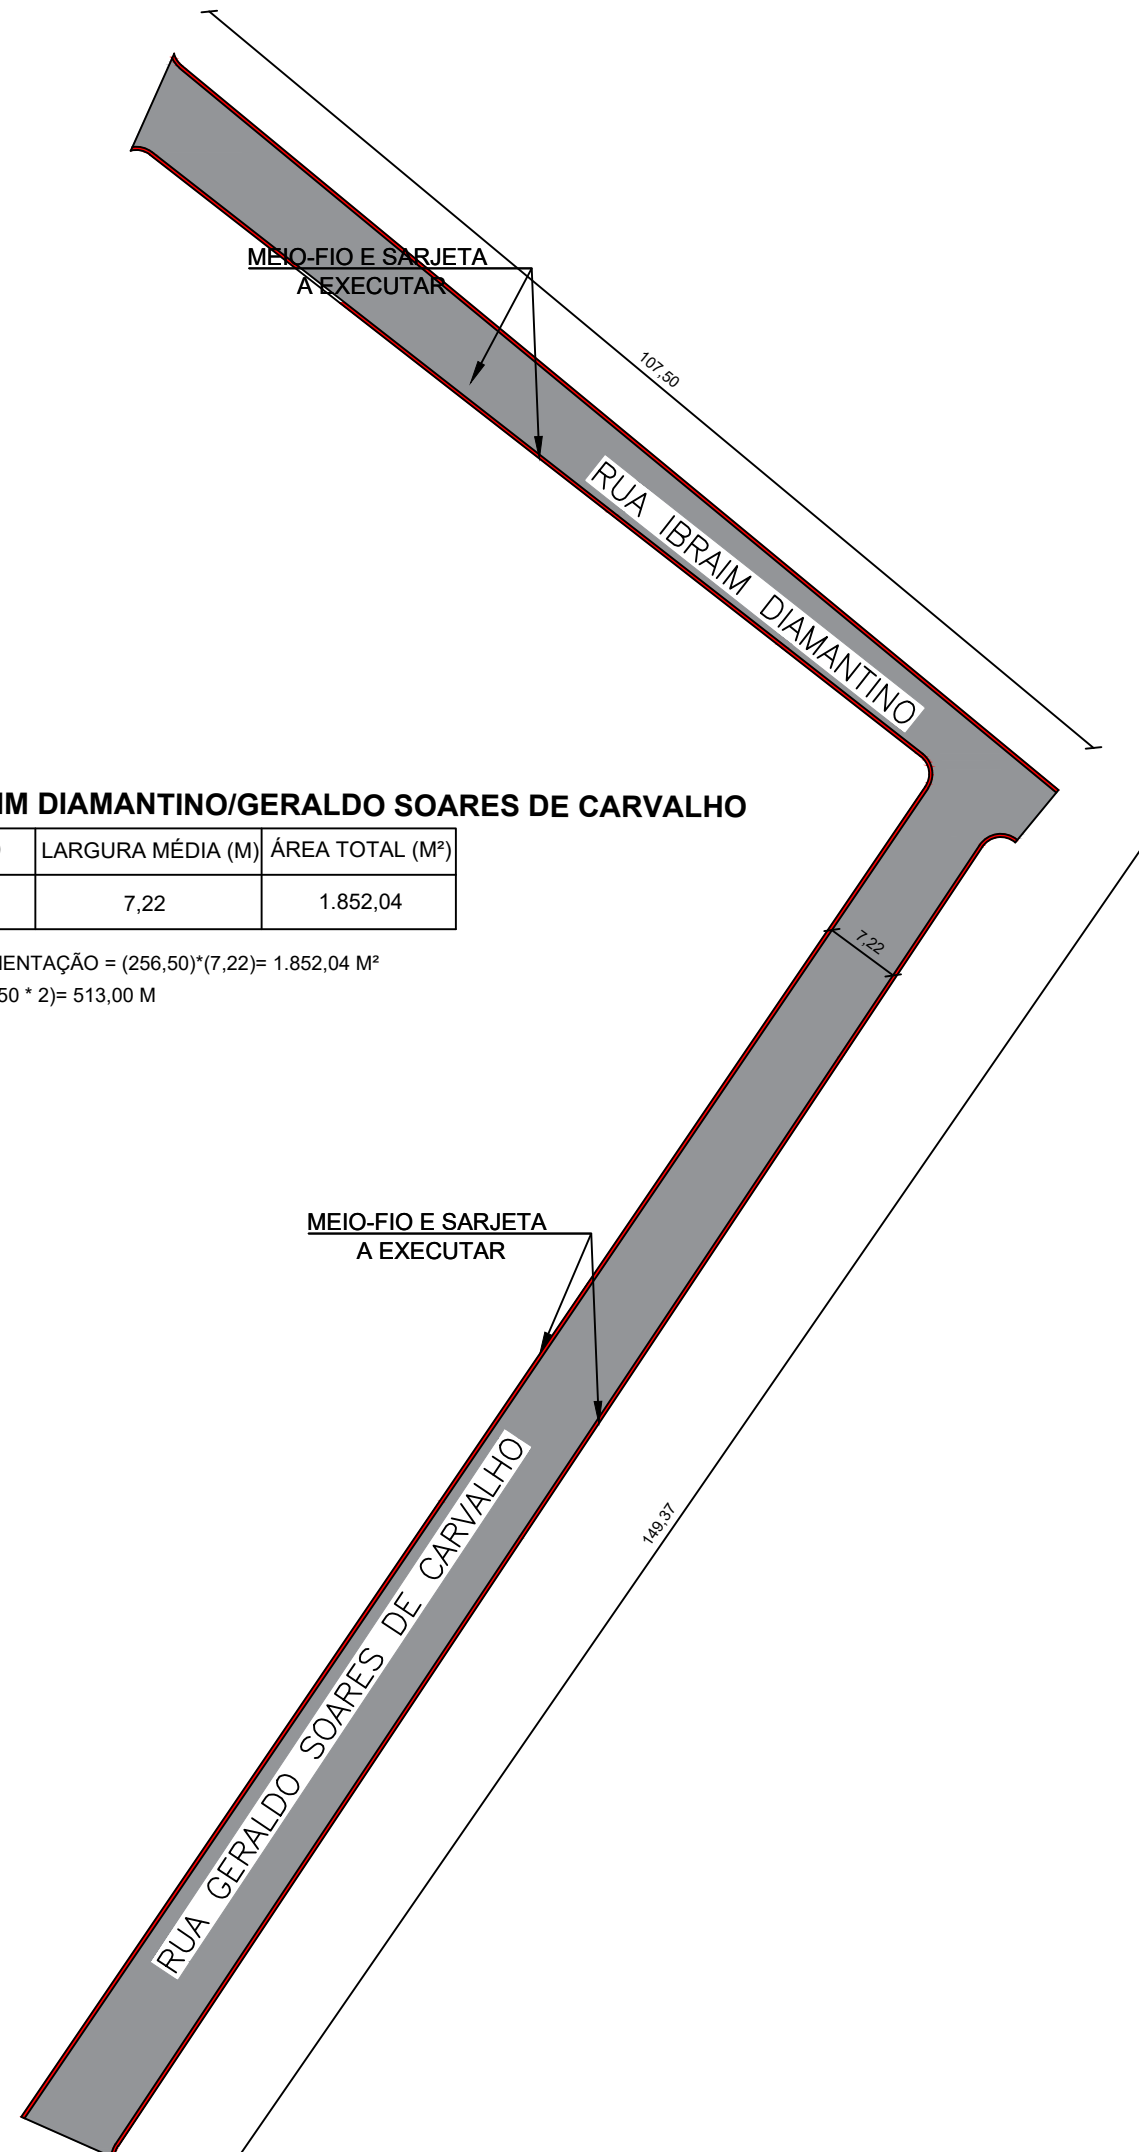

RUA IBRAIM DIAMANTINO/GERALDO SOARES DE CARVALHO

COMP. (M)	LARGURA MÉDIA (M)	ÁREA TOTAL (M²)
256,50	7,22	1.852,04

ÁREA DE PAVIMENTAÇÃO = (256,50)*(7,22)= 1.852,04 M²
SARJETA= (256,50 * 2)= 513,00 M

PROJETO DE PAVIMENTAÇÃO E DRENAGEM

ESCALA- 1:250



PLACA DE LOMBADA - 60 CM

ESCALA- 1:250

PREFEITURA MUNICIPAL DE MORRO DA GARÇA

ESTADO DE MINAS GERAIS

CNPJ: 17.695.040.0001/06

Obra: PAVIMENTAÇÃO COM PMF EM TRECHO DA RUA MESTRE JERÔNIMO, RUA VICENTE DE PAULA LEITE, RUA ANTONIO SOARES, RUA IBRAIM DIAMANTINO, RUA GERALDO SOARES DE CARVALHO E SERVIÇOS DE TAPA BURACOS (PMF) RUAS DIVERSAS NO MUNICÍPIO DE MORRO DA GARÇA/MG

Nº ART:

Endereço: RUA MESTRE JERÔNIMO, RUA VICENTE DE PAULA LEITE, RUA ANTONIO SOARES, RUA IBRAIM DIAMANTINO, RUA GERALDO SOARES DE CARVALHO E RUAS DIVERSAS NO MUNICÍPIO DE MORRO DA GARÇA/MG

Proprietário:

MÁRCIO TÚLIO LEITE ROCHA

CNPJ:

17.695.040/0001-06

Responsável Técnico:

MIGUEL GUSTAVO DA SILVA

CREA:

MG 245351/D

Conteúdo:

PROJETO DE PAVIMENTAÇÃO E DRENAGEM PLUVIAL - DETALHAMENTOS

Área Total:

4.807,09 M²

Perímetro:

1.449,22 M

Data:

MARÇO/2025

Escala:

(indicadas)

Última revisão:

MARÇO/2025

Folha

01/01