



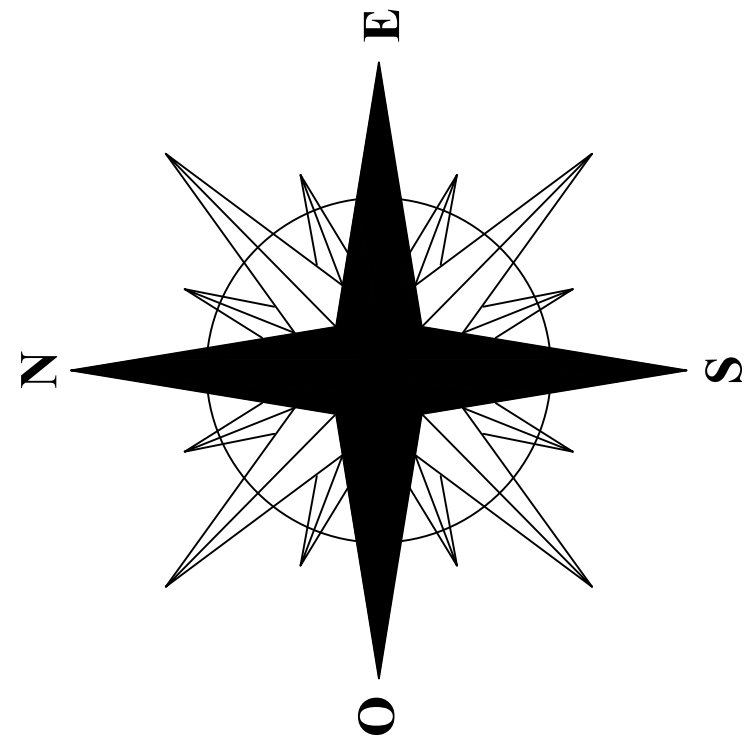

LOCAL DA INTERVENÇÃO

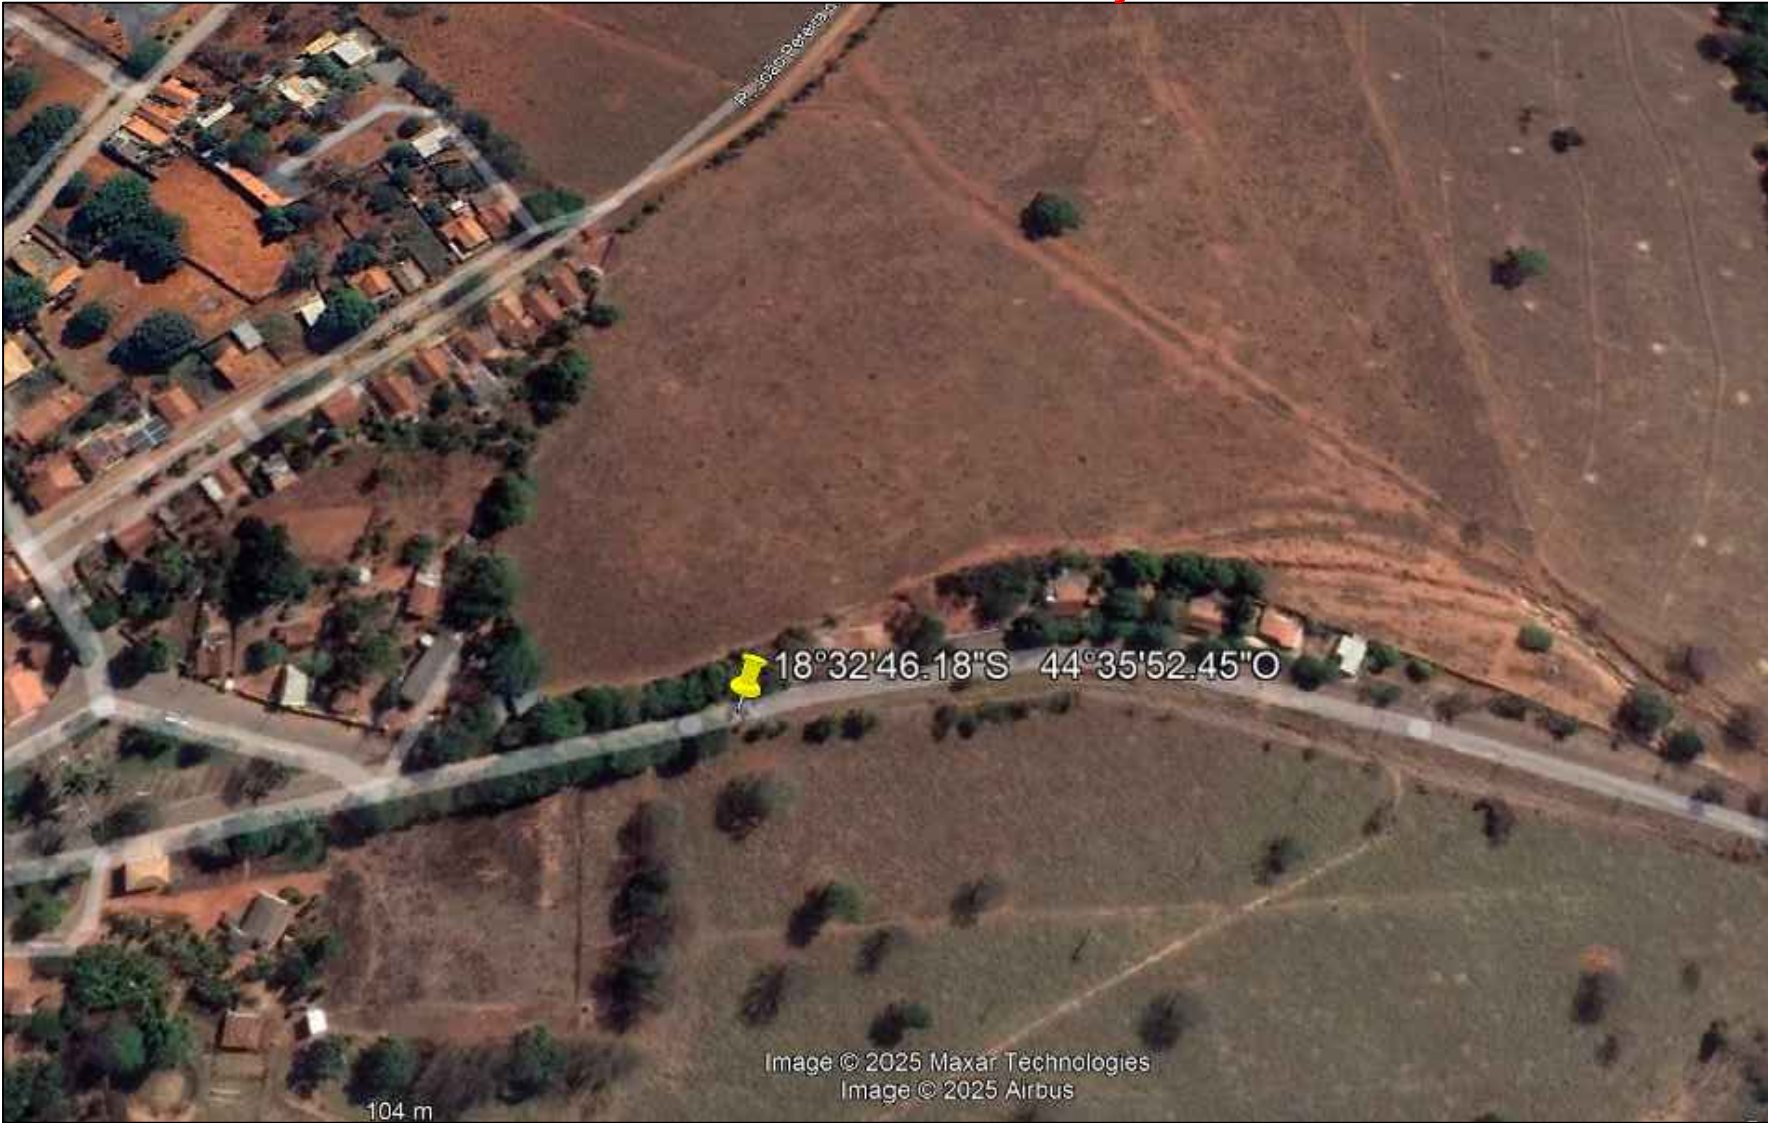

PREFEITURA MUNICIPAL DE MORRO DA GARÇA ESTADO DE MINAS GERAIS CNPJ: 17.695.040.0001/06			
Obra: Construção de calçadas, drenagem pluvial e plantio de grama no Portal de Entrada da Cidade.			Nº ART:
Endereço: ENTRADA MUNICÍPIO - MORRO DA GARÇA/MG			
Proprietário: MÁRCIO TÚLIO LEITE ROCHA		CNPJ: 17.695.040/0001-06	
Responsável Técnico: MIGUEL GUSTAVO DA SILVA		CREA: MG 245351/D	
Conteúdo: PLANTA BAIXA			
Área Total: 655,87 M²	Perímetro: 187,30 M	Data: MARÇO/2025 Última revisão: MARÇO/2025	Escala: (indicadas) Folha 01/01

