


CROQUI IMPLANTAÇÃO
Esc: 1/100

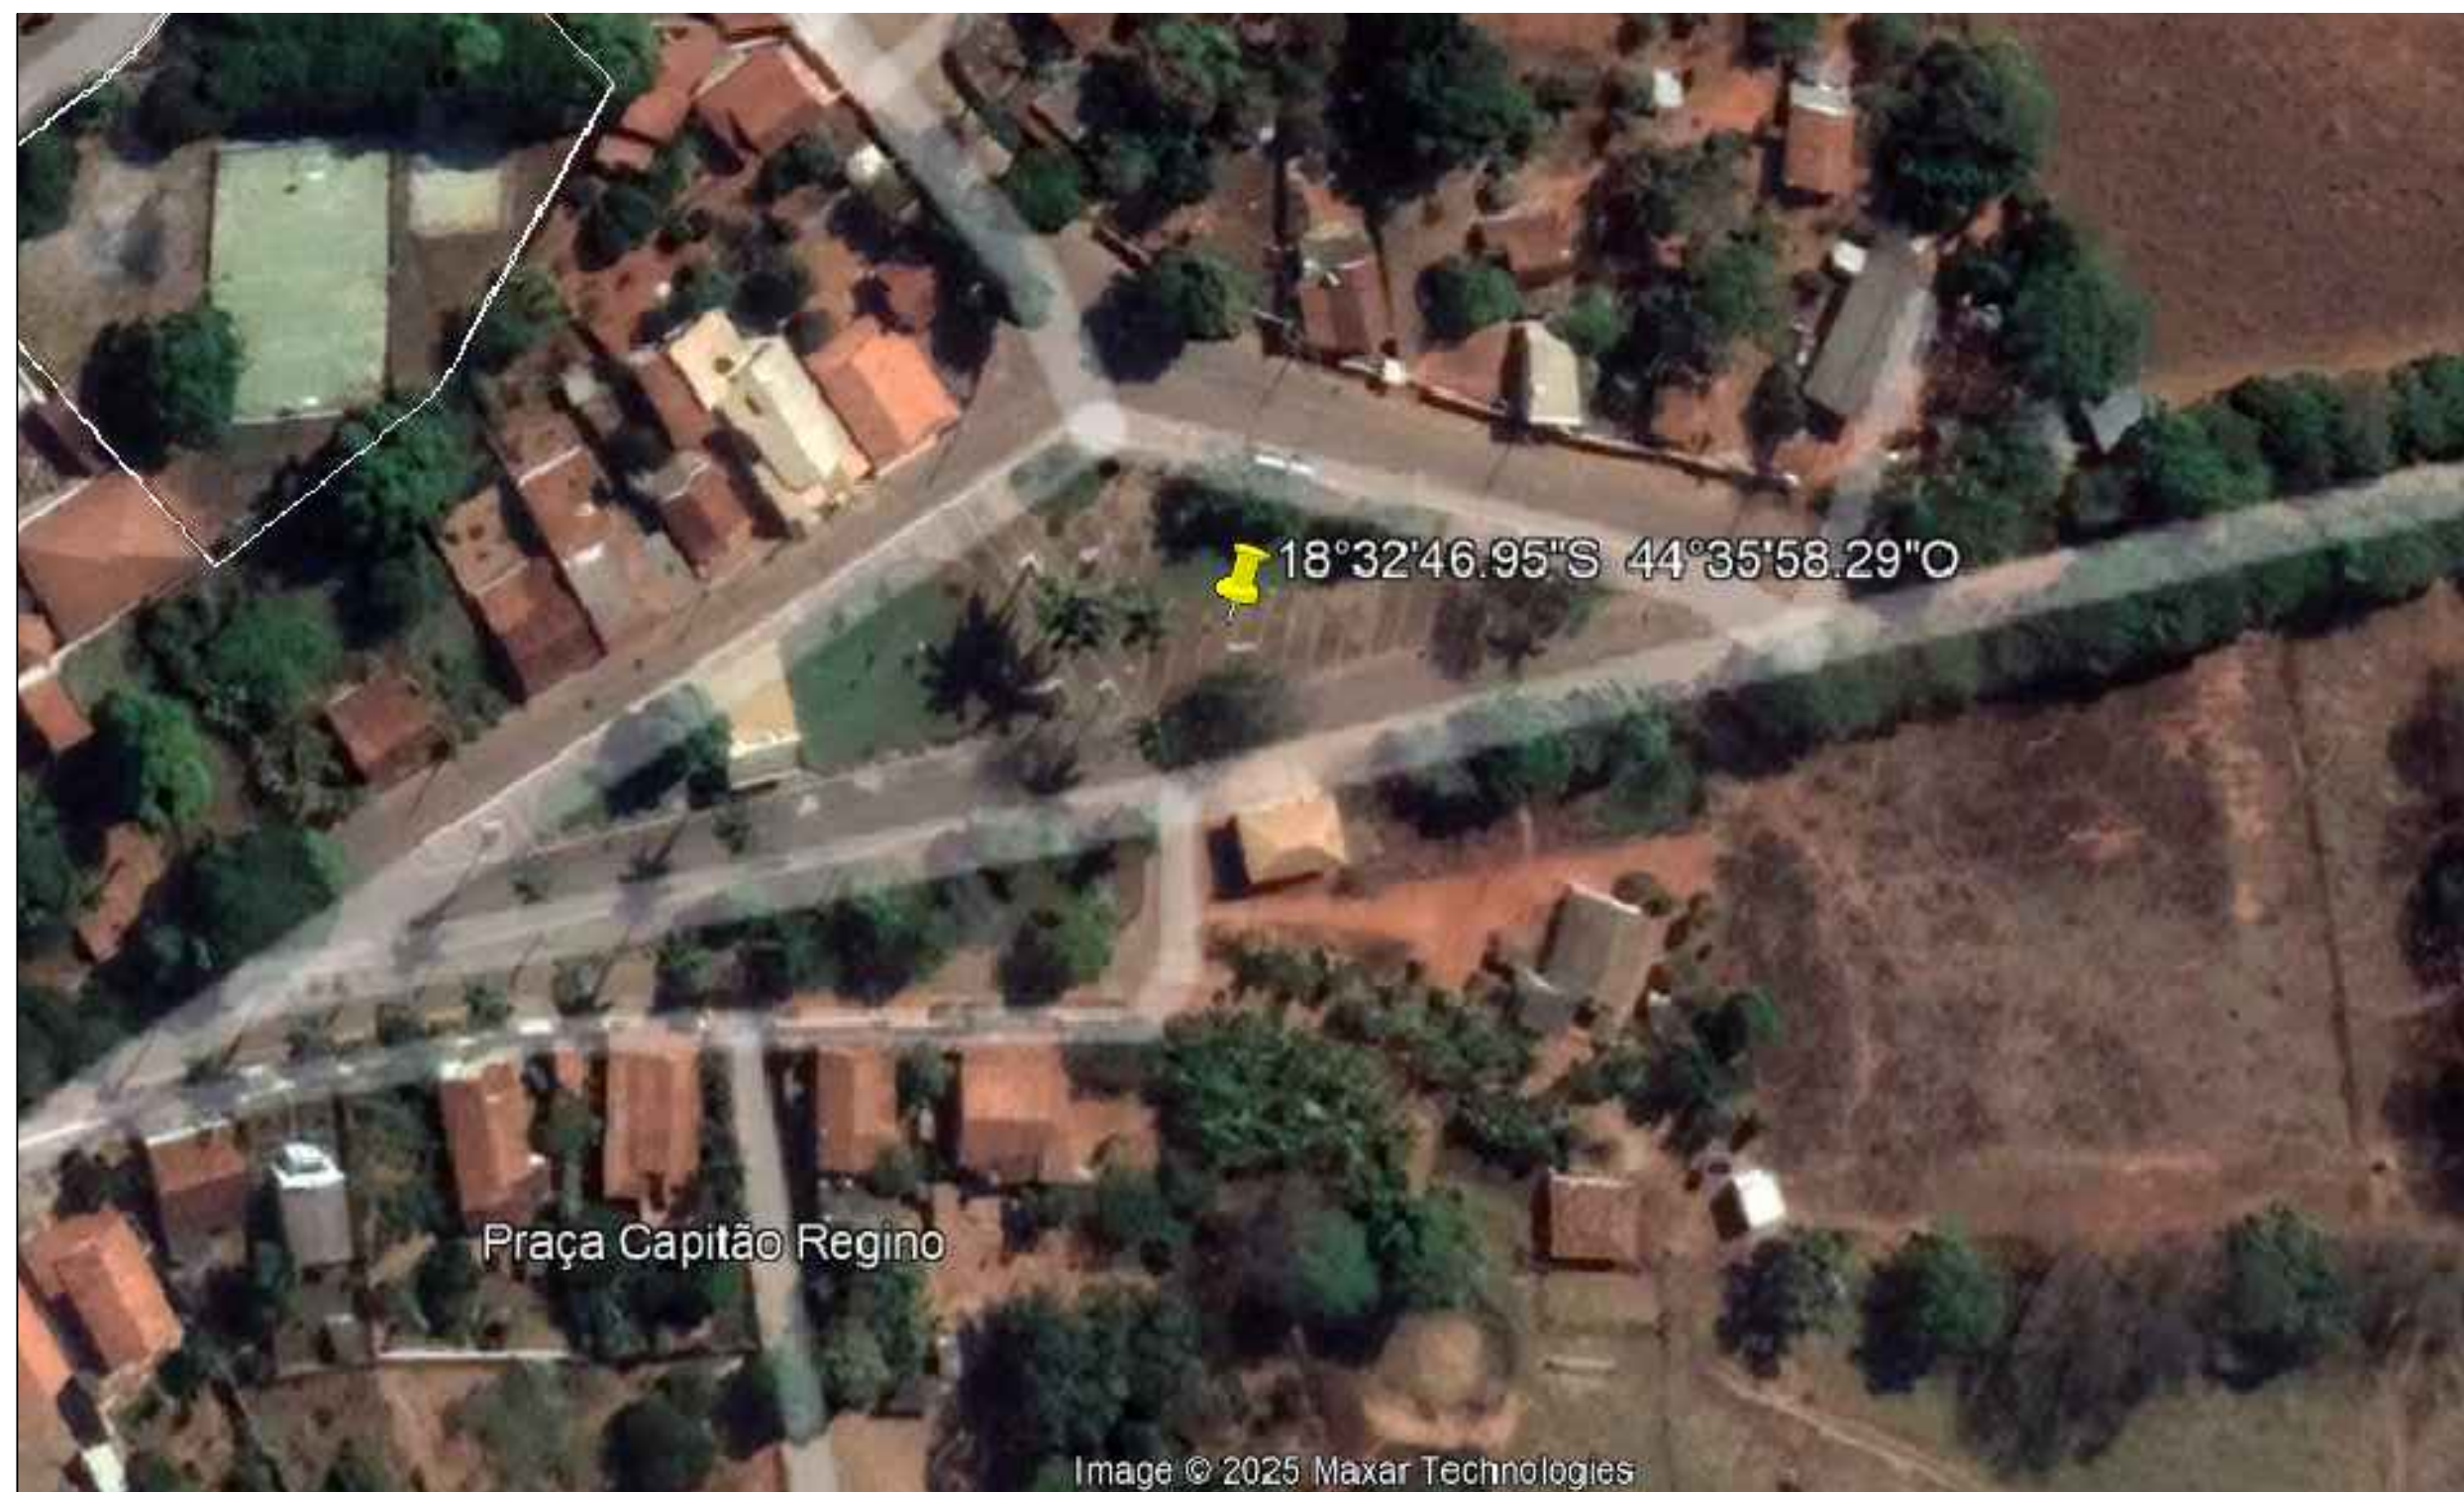

PREFEITURA MUNICIPAL DE MORRO DA GARÇA ESTADO DE MINAS GERAIS CNPJ: 17.695.040.0001/06			
Obra: LETREIRO TURISTICO DE MORRO DA GARÇA.		Nº ART:	
Endereço: PRAÇA CAPITÃO REGINO - SEDE DO MUNICÍPIO DE MORRO DA GARÇA/MG			
Proprietário: MÁRCIO TÚLIO LEITE ROCHA		CNPJ: 17.695.040/0001-06	
Responsável Técnico: MIGUEL GUSTAVO DA SILVA		CREA: MG 245351/D	
Conteúdo: PLANTA BAIXA			
Área Total: 8,50 M²	Perímetro: 19,0 M	Data: ABRIL/2025 Última revisão: ABRIL2025	Escala: (indicadas) Folha 01/01