







CROQUI LOCAL INTERVENÇÃO
ESC: 1/100

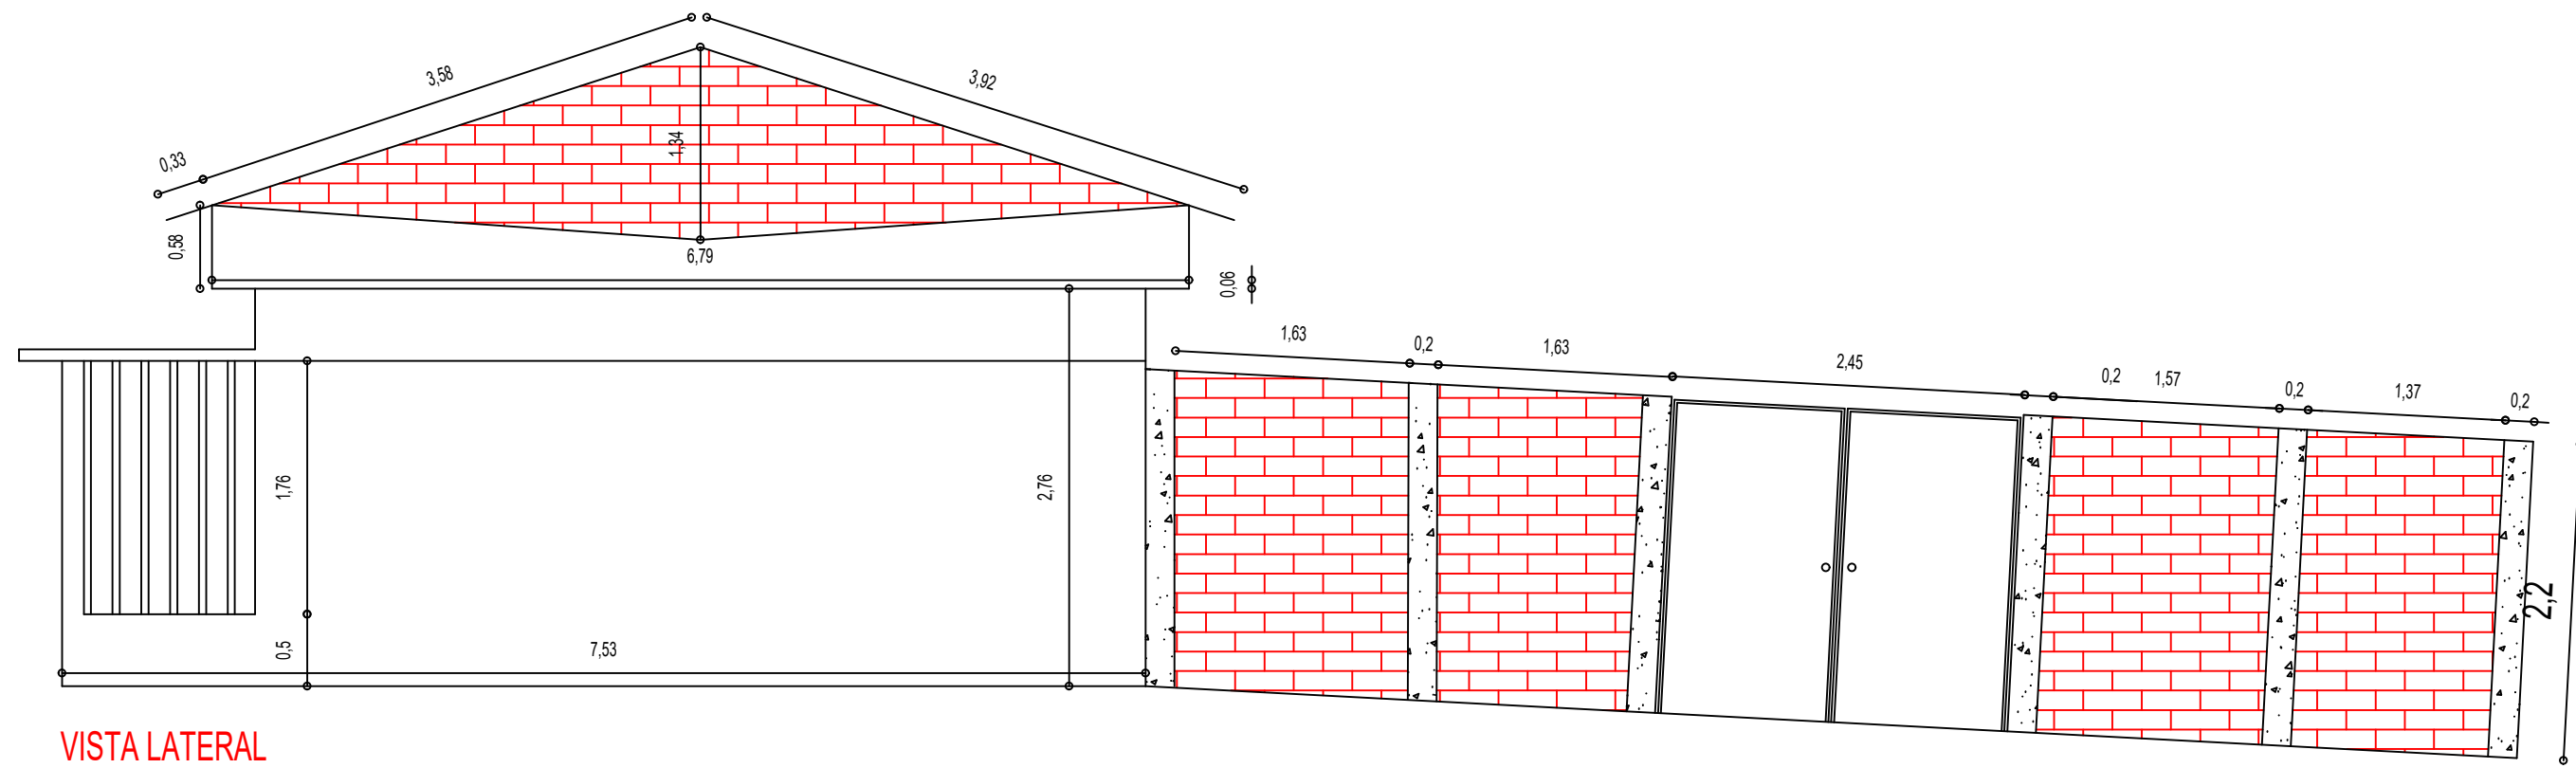

VISTA LATERAL
ESC: 1/100

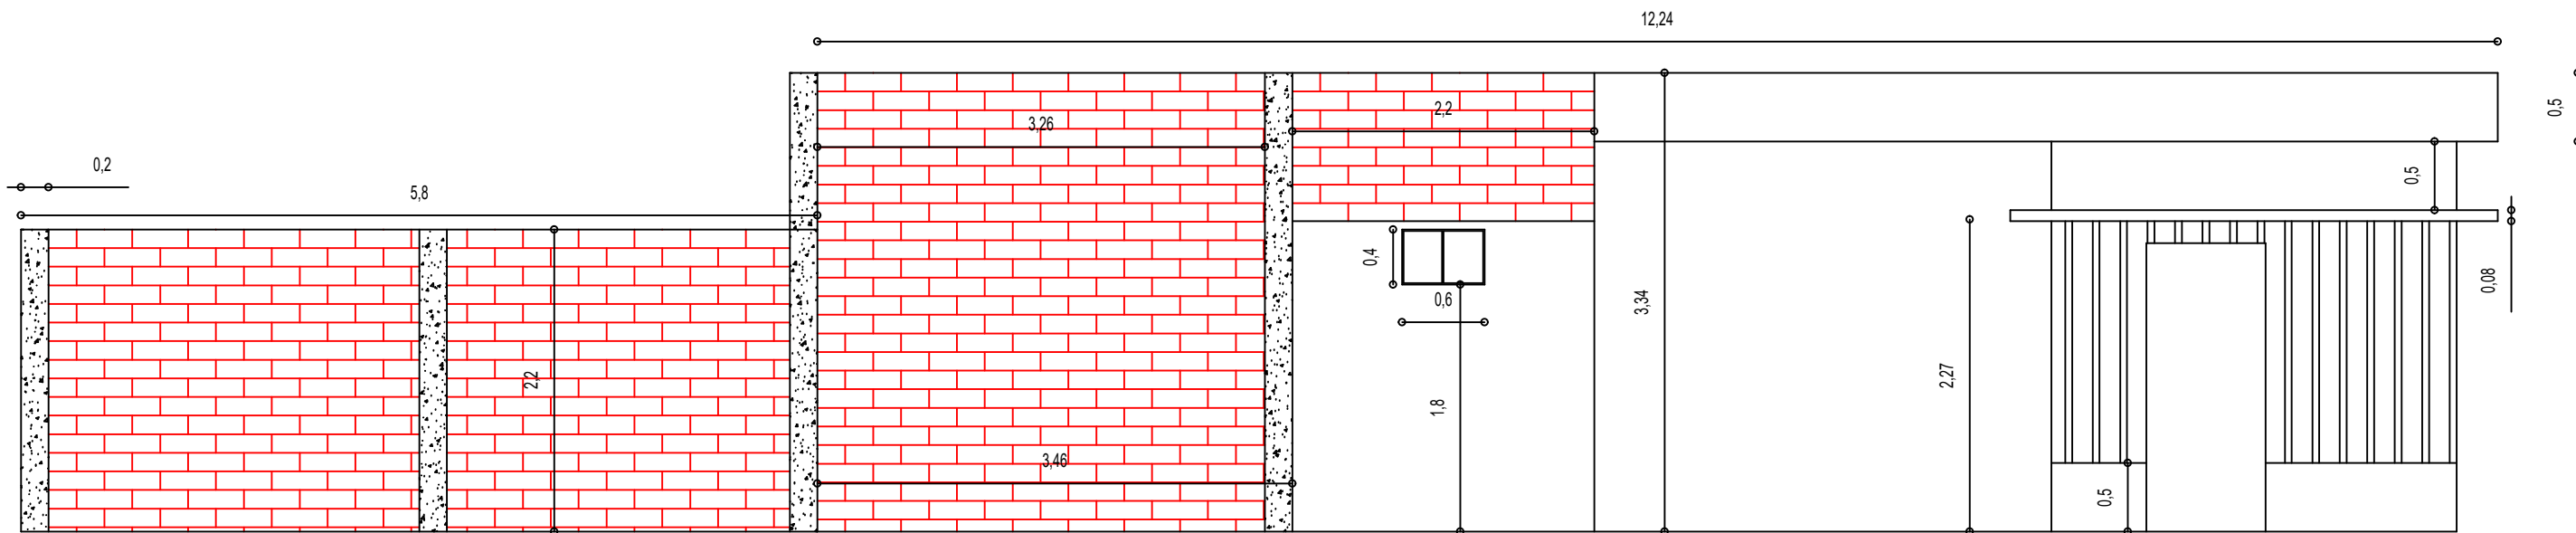

FACHADA
ESC: 1/100

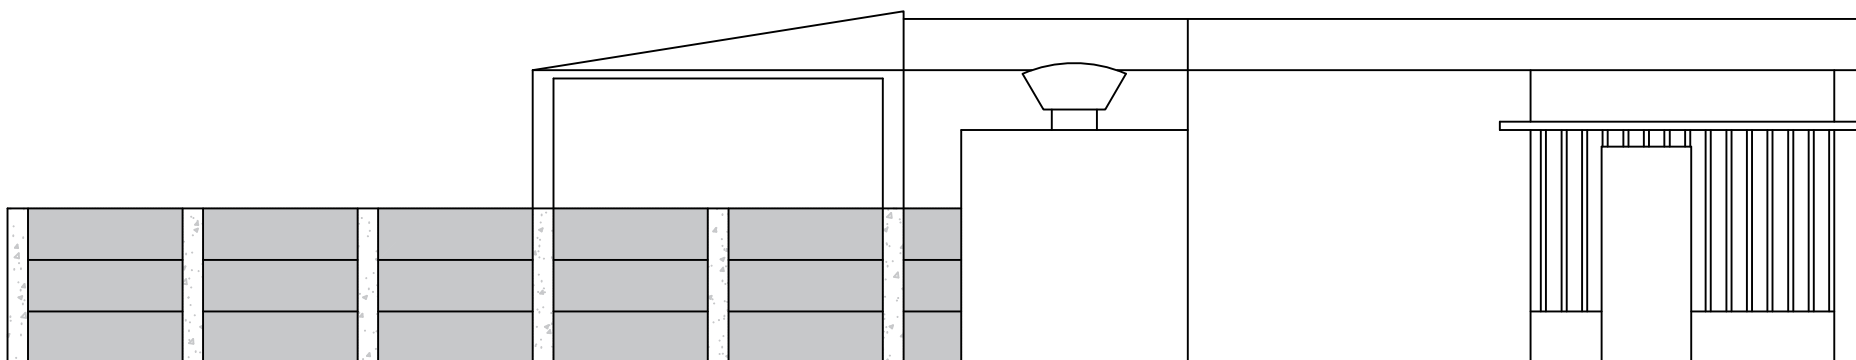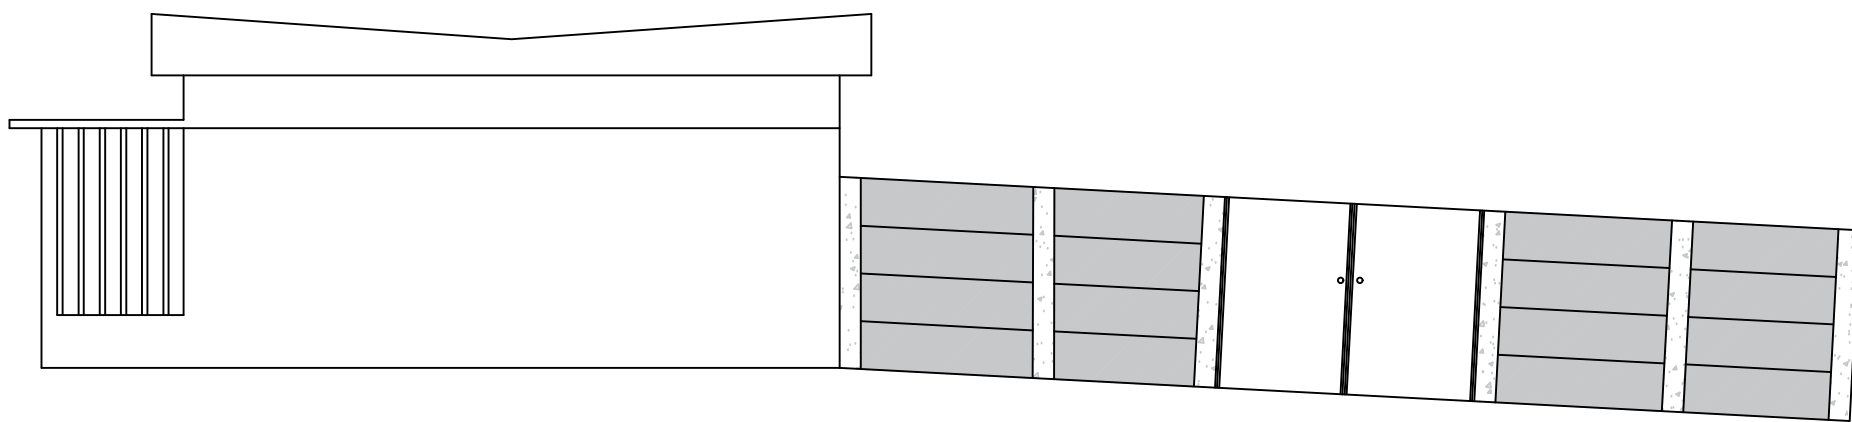

CROQUI LOCALIZAÇÃO
ESC: 1/100

PREFEITURA MUNICIPAL DE MORRO DA GARÇA			
ESTADO DE MINAS GERAIS			
CNPJ: 17.695.040.0001/06			
Obra: AMPLIAÇÃO E MODERNIZAÇÃO DE PRÉDIO PÚBLICO		Nº ART:	
Endereço: RUA IBRAIM DIAMANTINO - Nº 141 - BAIRRO POMPEIA - MORRO DA GARÇA/MG			
Proprietário: MÁRCIO TÚLIO LEITE ROCHA		CNPJ: 17.695.040/0001-06	
Responsável Técnico: MIGUEL GUSTAVO DA SILVA		CREA: MG 245351/D	
Conteúdo: CROQUI LOCALIZAÇÃO, PLANTA DE INTERVENÇÃO, VISTA LATERAL E FACHADA.			
Área Total: 286,40 M ²	Perímetro: 68,30 M	Data: JULHO/2025	Escala: (indicadas)
Última revisão: JULHO/2025		Folha 01/01	