
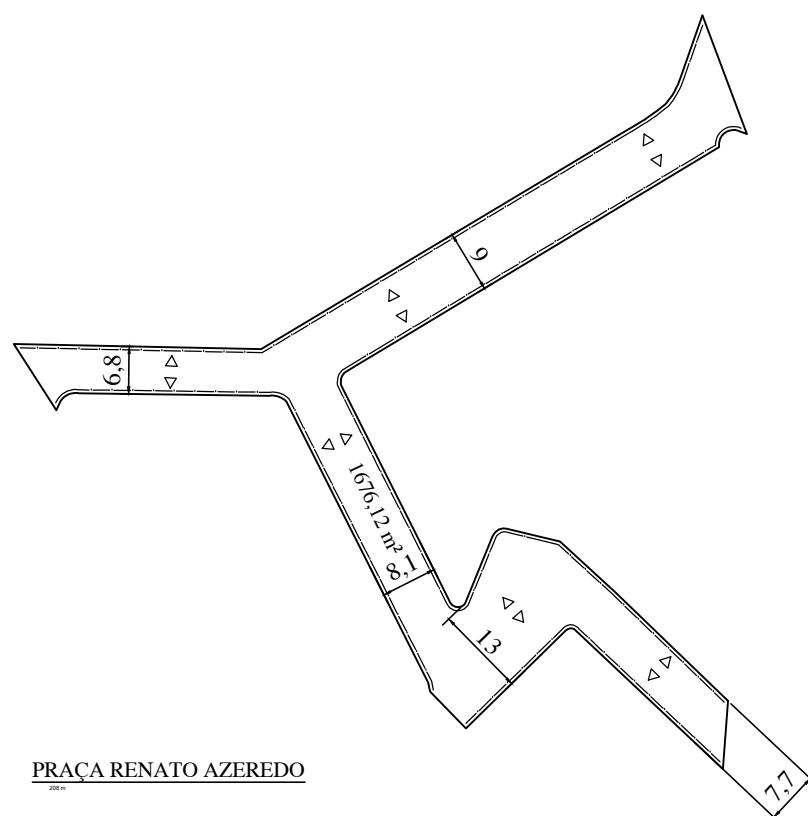


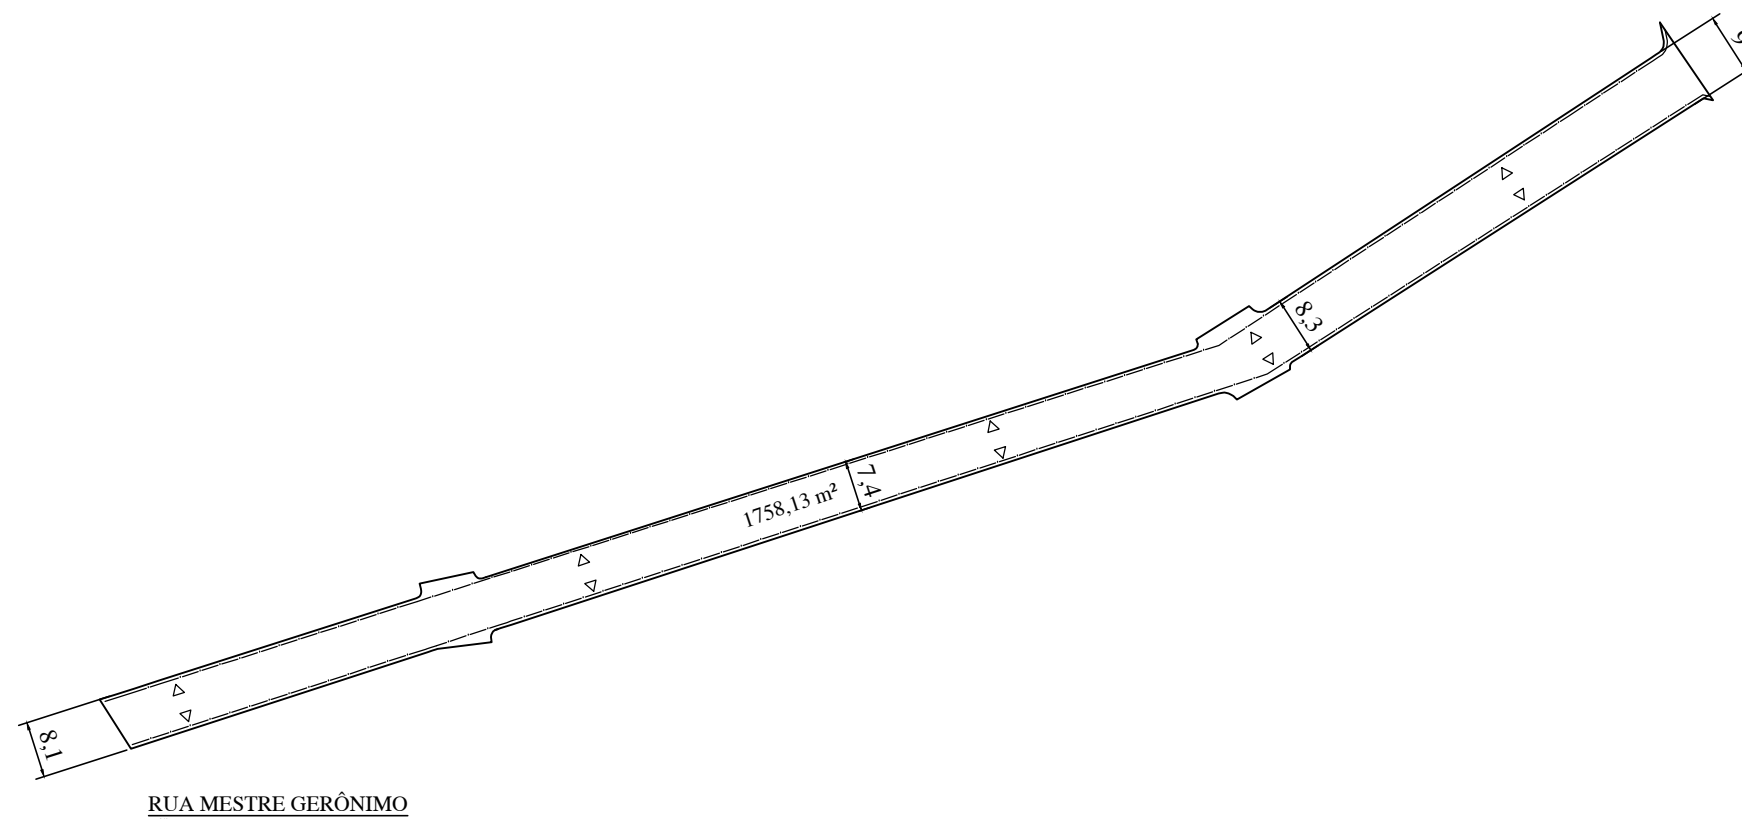

- POLIGONAL DOS MEIOS FIOS
- SARJETAS
- SENTIDO DO CAIMENTO TRANSVERSAL

PLANTAS DA RUA MESTRE GERÔNIMO E DA PRAÇA RENATO AZEREDO

ART N°: 14201900000005735062

PREFEITO MUNICIPAL JOSÉ MARIA DE CASTRO MATOS

GUSTAVO ANTÔNIO LOPES DE SOUZA
RESPONSÁVEL TÉCNICO: CREA MG-122.347/D

APROVAÇÃO SECRETÁRIO DE OBRAS DO MUNICÍPIO

DESENHISTA:
GUSTAVO

DATA:
JANEIRO / 2020

FOLHA:
2/5

