



DETALHE DA FAIXA DE PEDESTRES


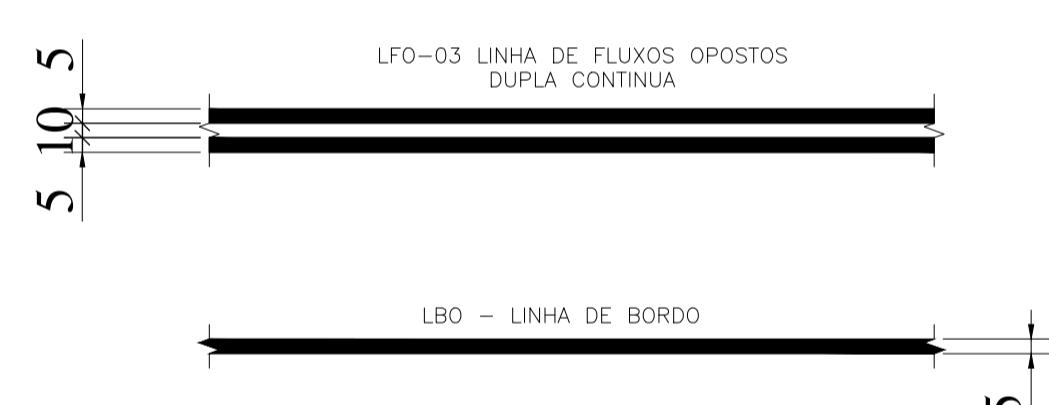


LFO-03 LINHA DE FLUXOS OPOSTOS
DUPLA CONTINUA


LBO - LINHA DE BORDO

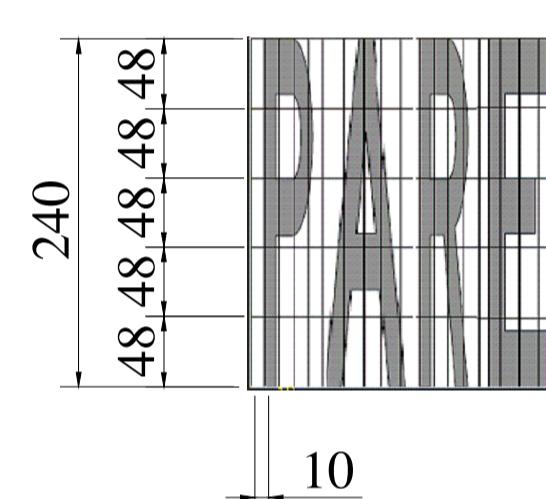

DETALHE PARA PINTURA DA SINALIZAÇÃO DE "PARE"

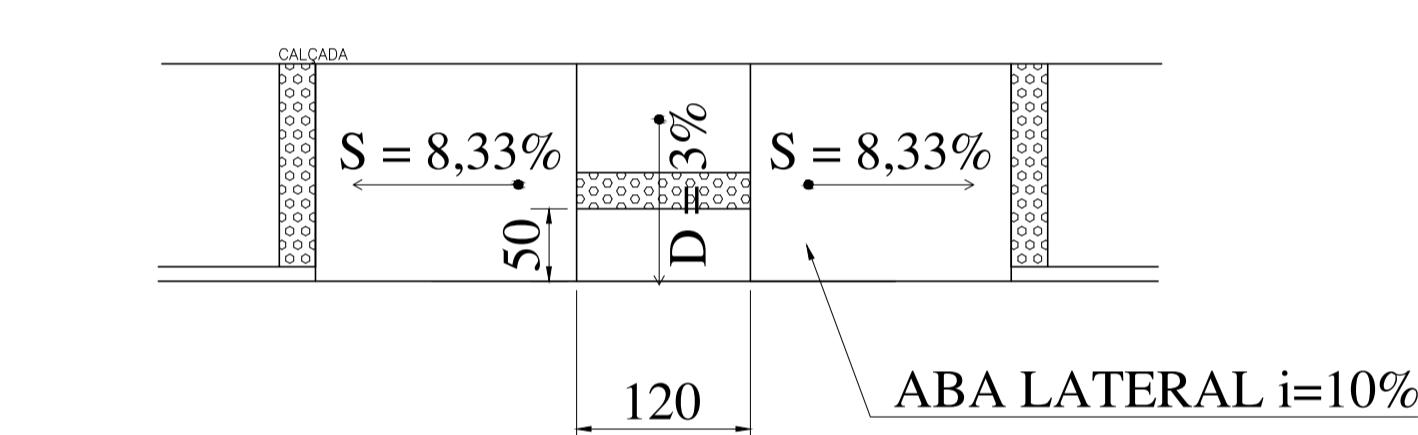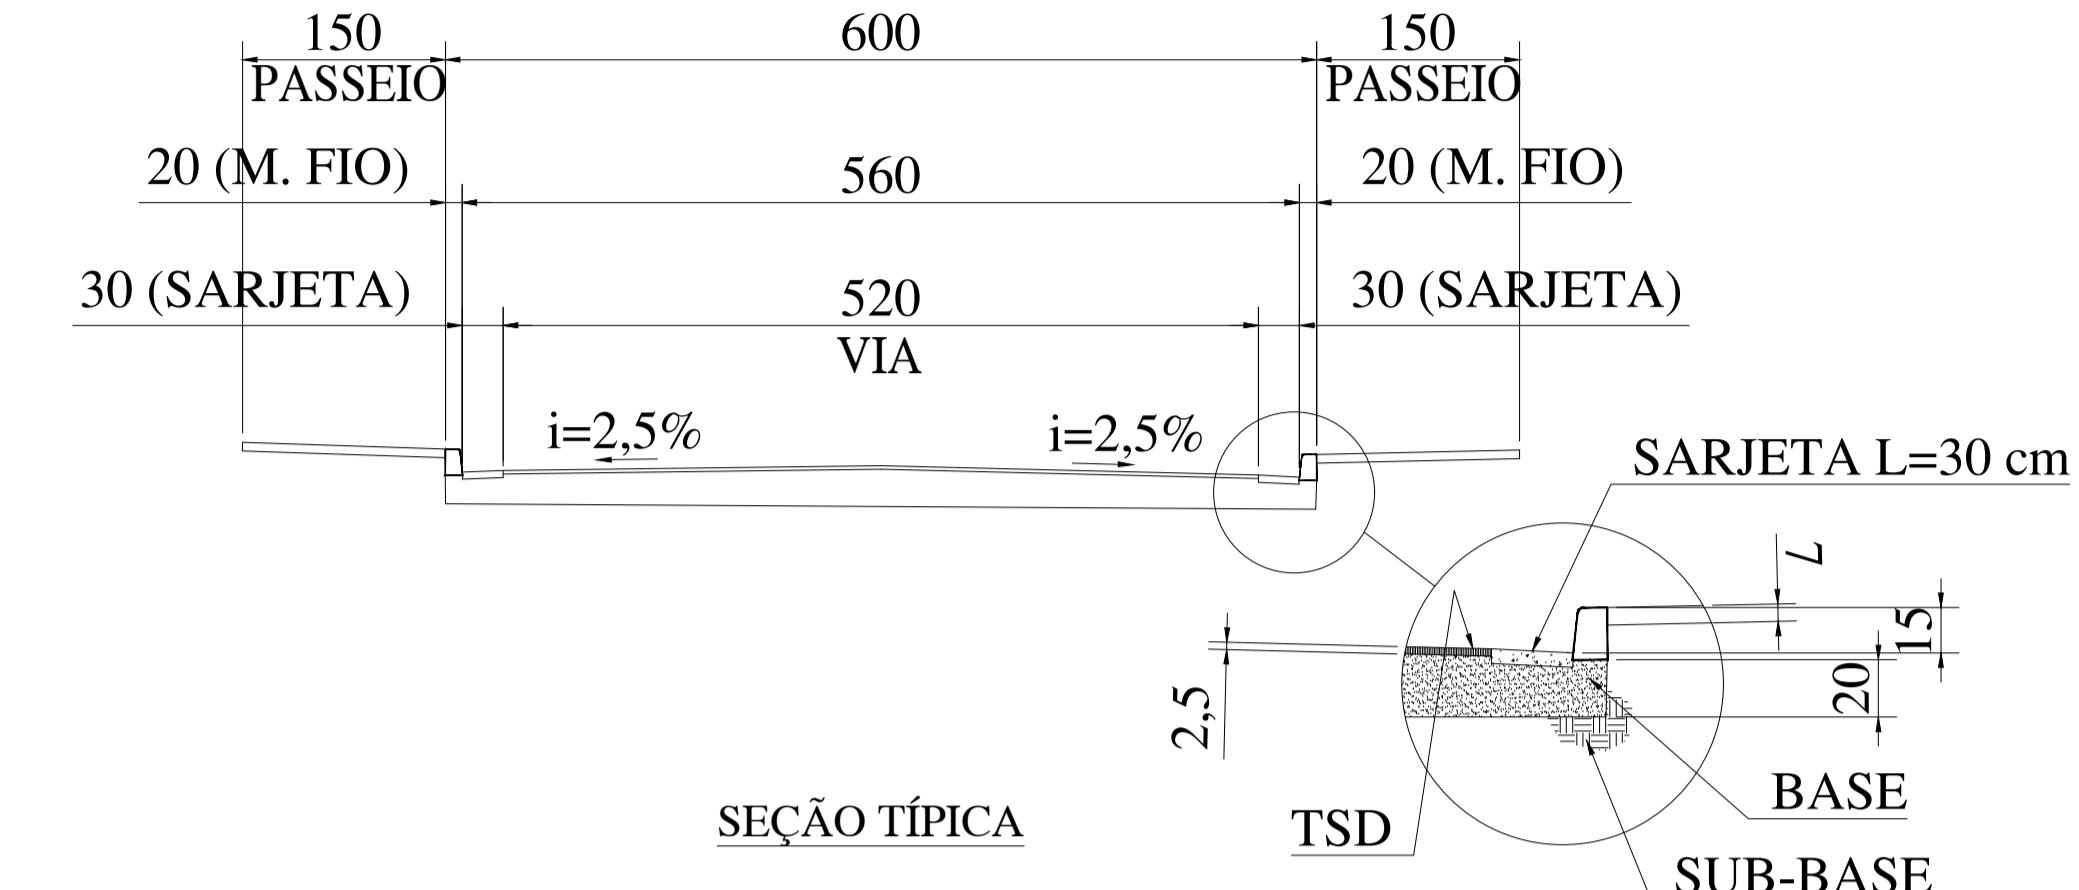

DETALHE DA RAMPA DE ACESSIBILIDADE

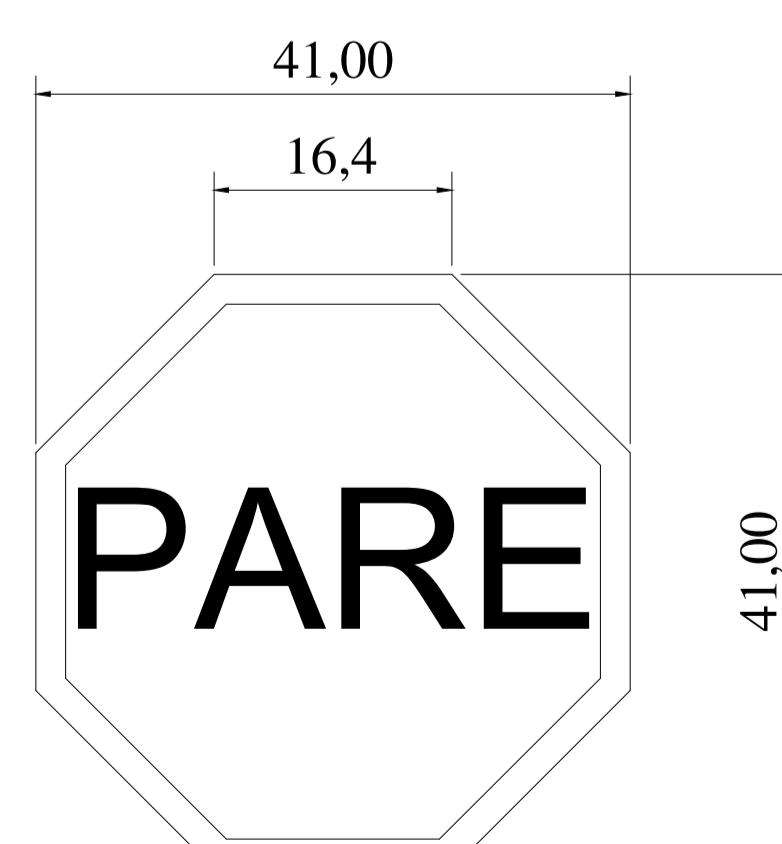

DETALHE PLACA
PARADA OBRIGATÓRIA - R1

SINALIZAÇÃO, ACESSIBILIDADE E DETALHES ASFALTAMENTO EM TSD DA RUA "A"

CONTRATO DE REPASSE:
CT 1061362-64
ART:1420190000005372695

PREFEITO MUNICIPAL JOSÉ MARIA DE CASTRO MATOS

GUSTAVO ANTÔNIO LOPES DE SOUZA
RESPONSÁVEL TÉCNICO: CREA MG-122.347/D

APROVAÇÃO SECRETÁRIO DE OBRAS DO MUNICÍPIO

DESENHISTA:
GUSTAVO

DATA:
NOVEMBRO / 2018

FOLHA:
2/3

