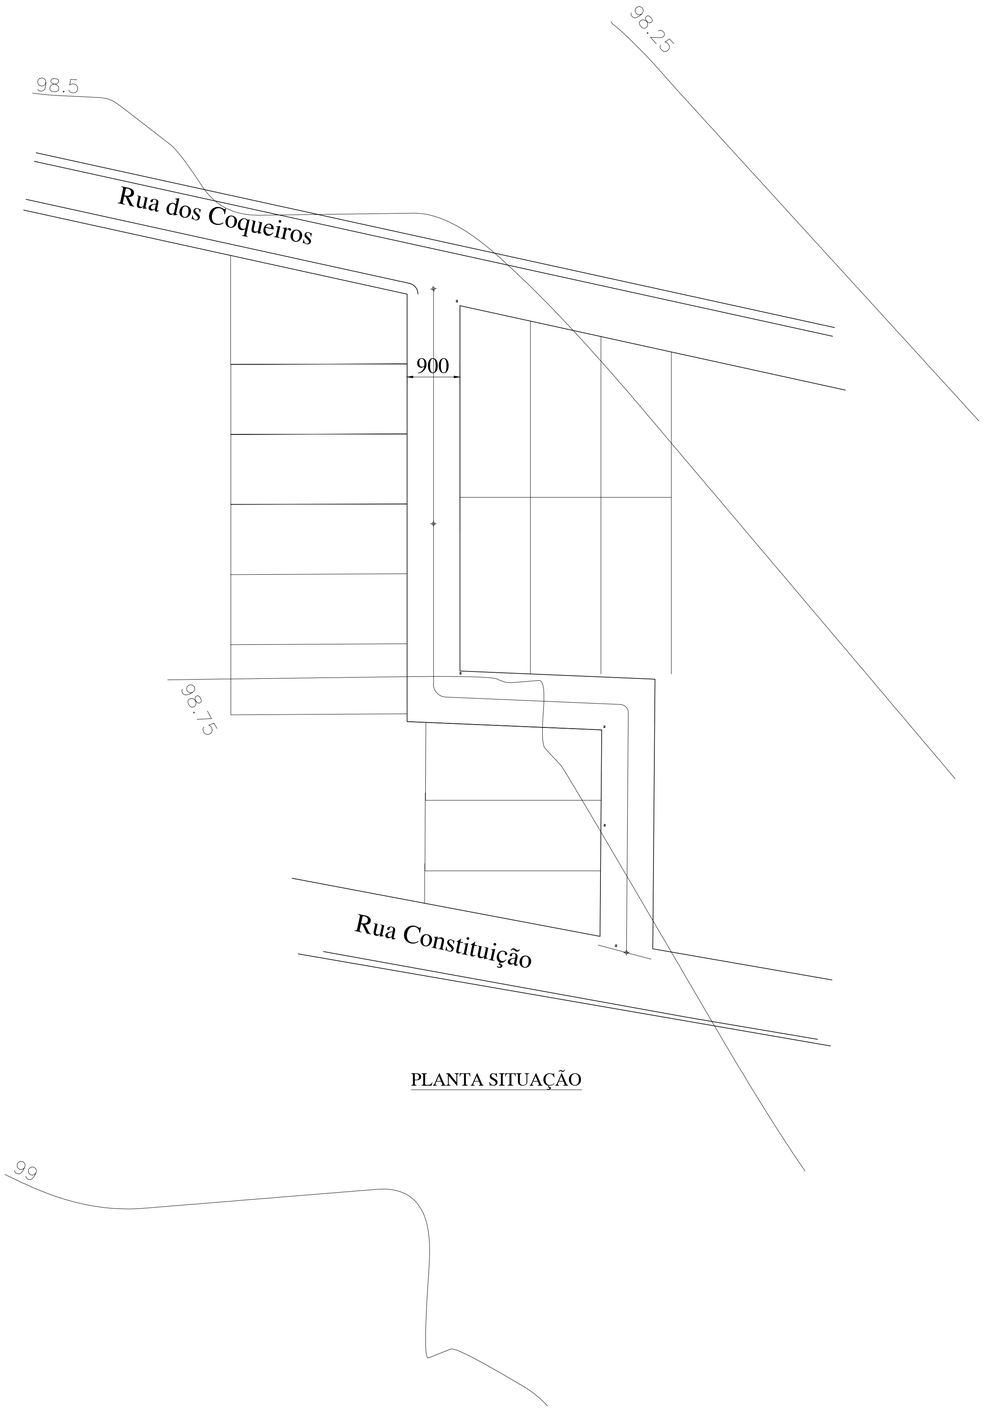

PLANTA SITUAÇÃO

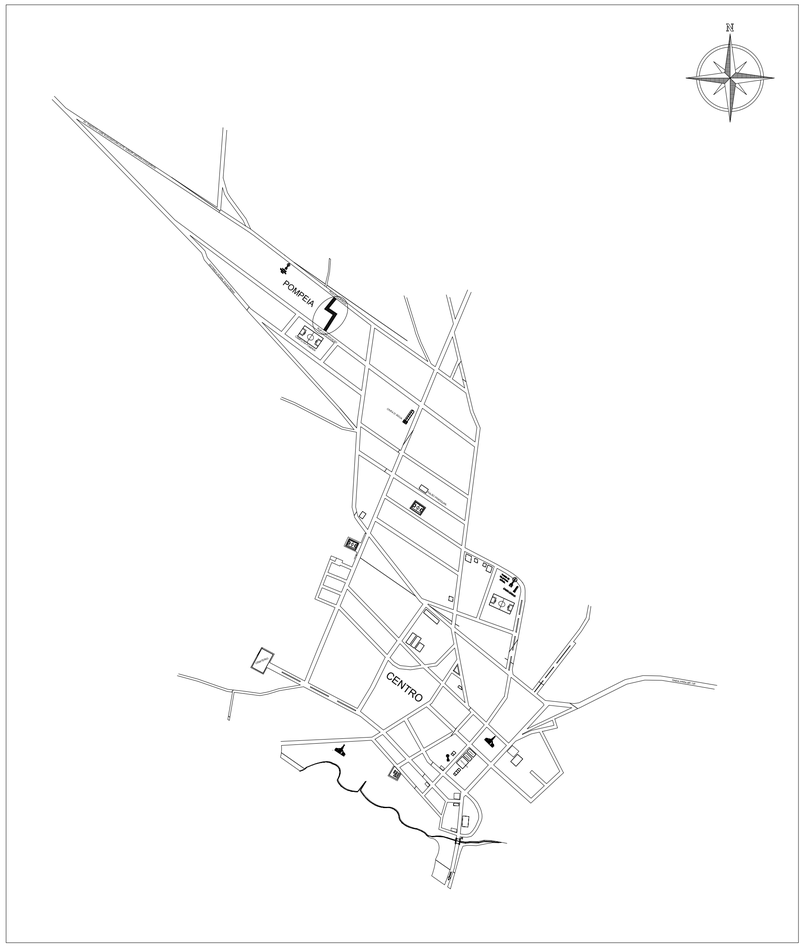

PLANTA LOCALIZAÇÃO

PLANTA SITUAÇÃO E LOCALIZAÇÃO
ASFALTAMENTO EM TSD DA RUA "A"

CONTRATO DE REPASSE:
CT 1061362-64
ART: 14201900000005372695

PREFEITO MUNICIPAL JOSÉ MARIA DE CASTRO MATOS

GUSTAVO ANTÔNIO LOPES DE SOUZA
RESPONSÁVEL TÉCNICO: CREA MG-122.347/D

APROVAÇÃO SECRETÁRIO DE OBRAS DO MUNICÍPIO

DESENHISTA:	DATA:	FOLHA:
GUSTAVO	NOVEMBRO / 2018	3/3